

Boa Vista, Boulevard Barnaart 6 Zandvoort



project **Boa Vista, Boulevard Barnaart 6 Zandvoort**
opdrachtgever **Stichting Redt de Monumenten**
onderwerp **fotoblad 2**

schaal **tekening ZB-BA-011**
formaat A3 **maten in mm, i.h.w. controleren**
datum 15-6-23 **gewijzigd**


Copenhagen interieur architectuur
Kerkbuurt 80 1608 EN Wijdenes
06-26166089 philip@copenhagen.nl




project **Boa Vista, Boulevard Barnaart 6 Zandvoort**
 opdrachtgever **Stichting Redt de Monumenten**
 onderwerp **fotoblad 1**

schaal **tekening ZB-BA-010**
 formaat **A3** **maten in mm, i.h.w. controleren**
 datum **15-6-23** **gewijzigd**


Copenhagen interieur architectuur
 Kerkbuurt 80 1608 EN Wijdenes
 06-26166089 philip@copenhagen.nl

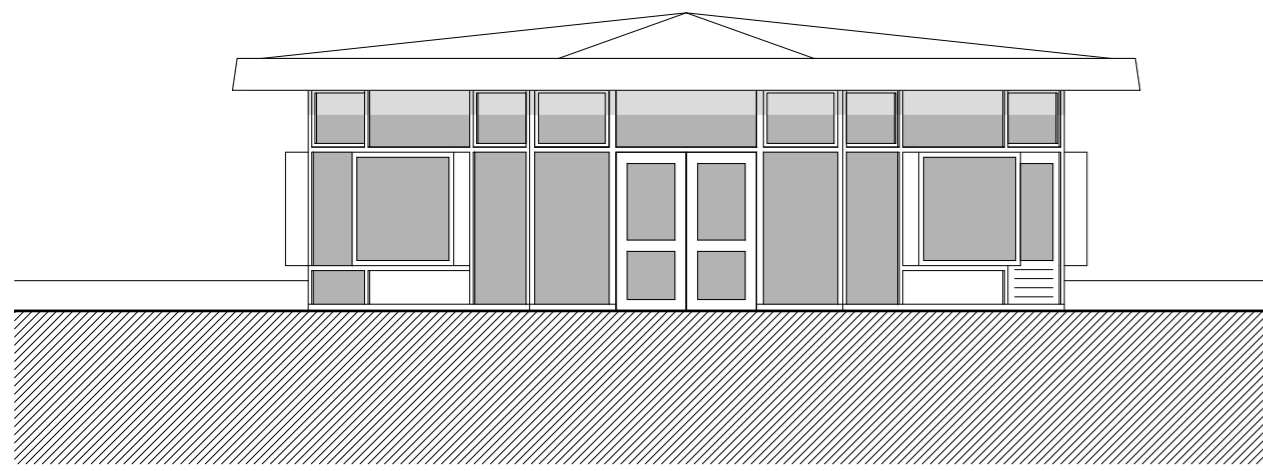


Vorgevel

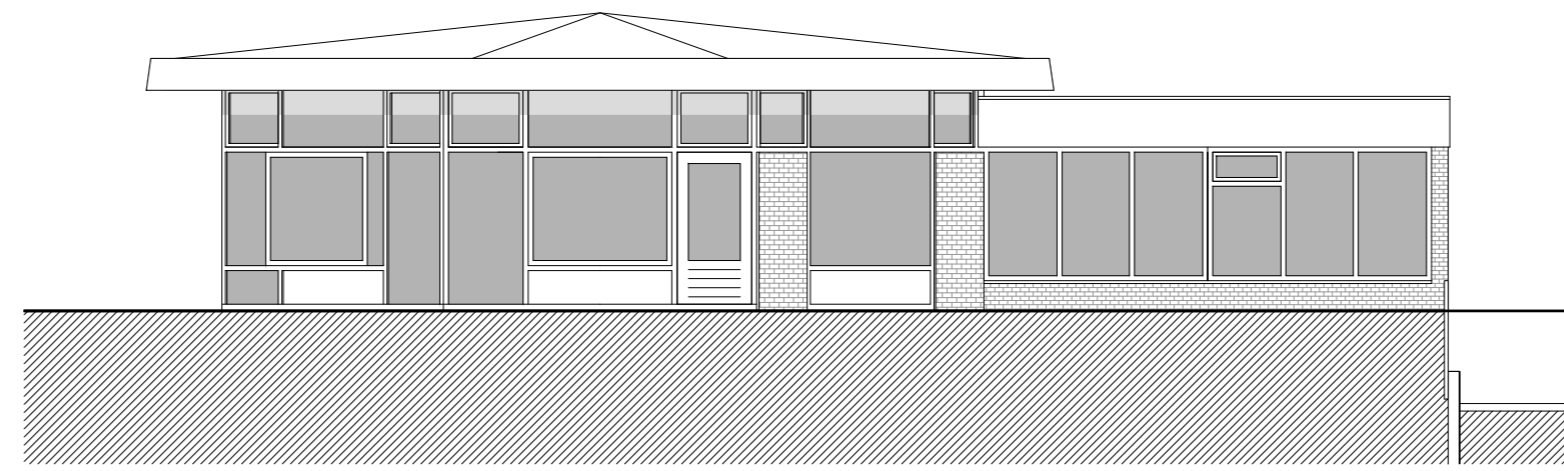


Rechterzijgevel

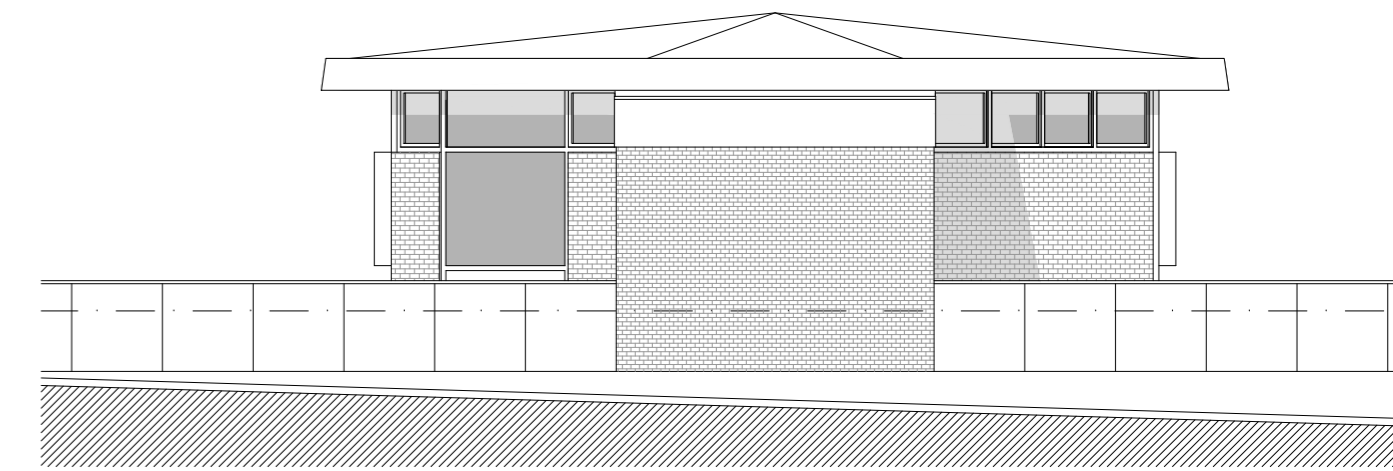


Achtergevel

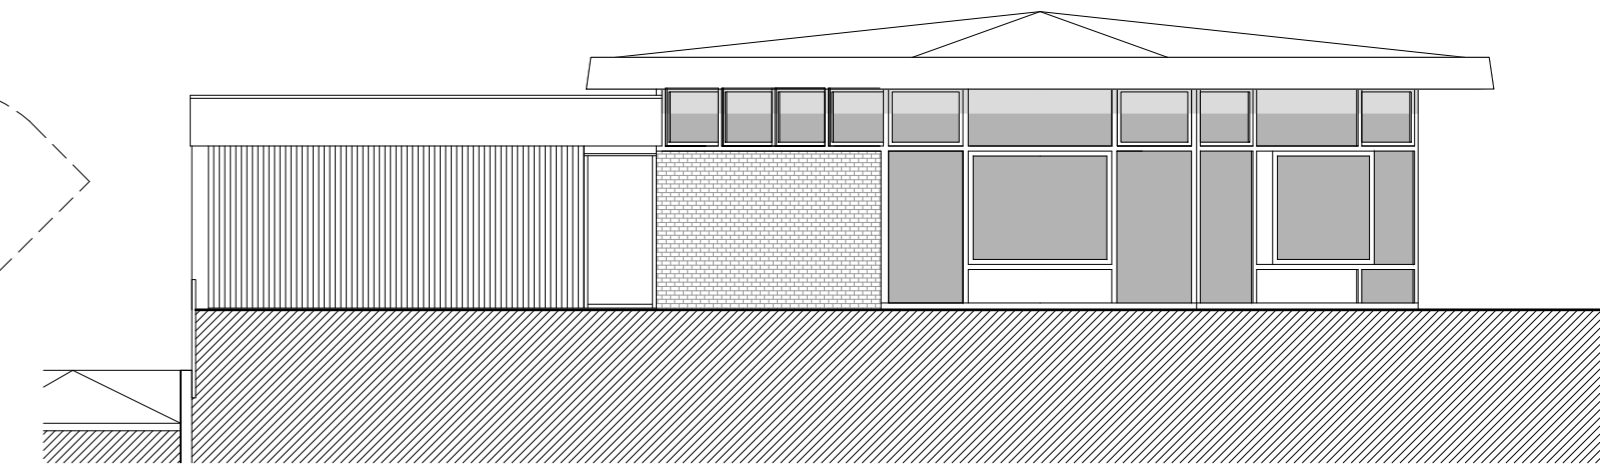

Linkerzijgevel

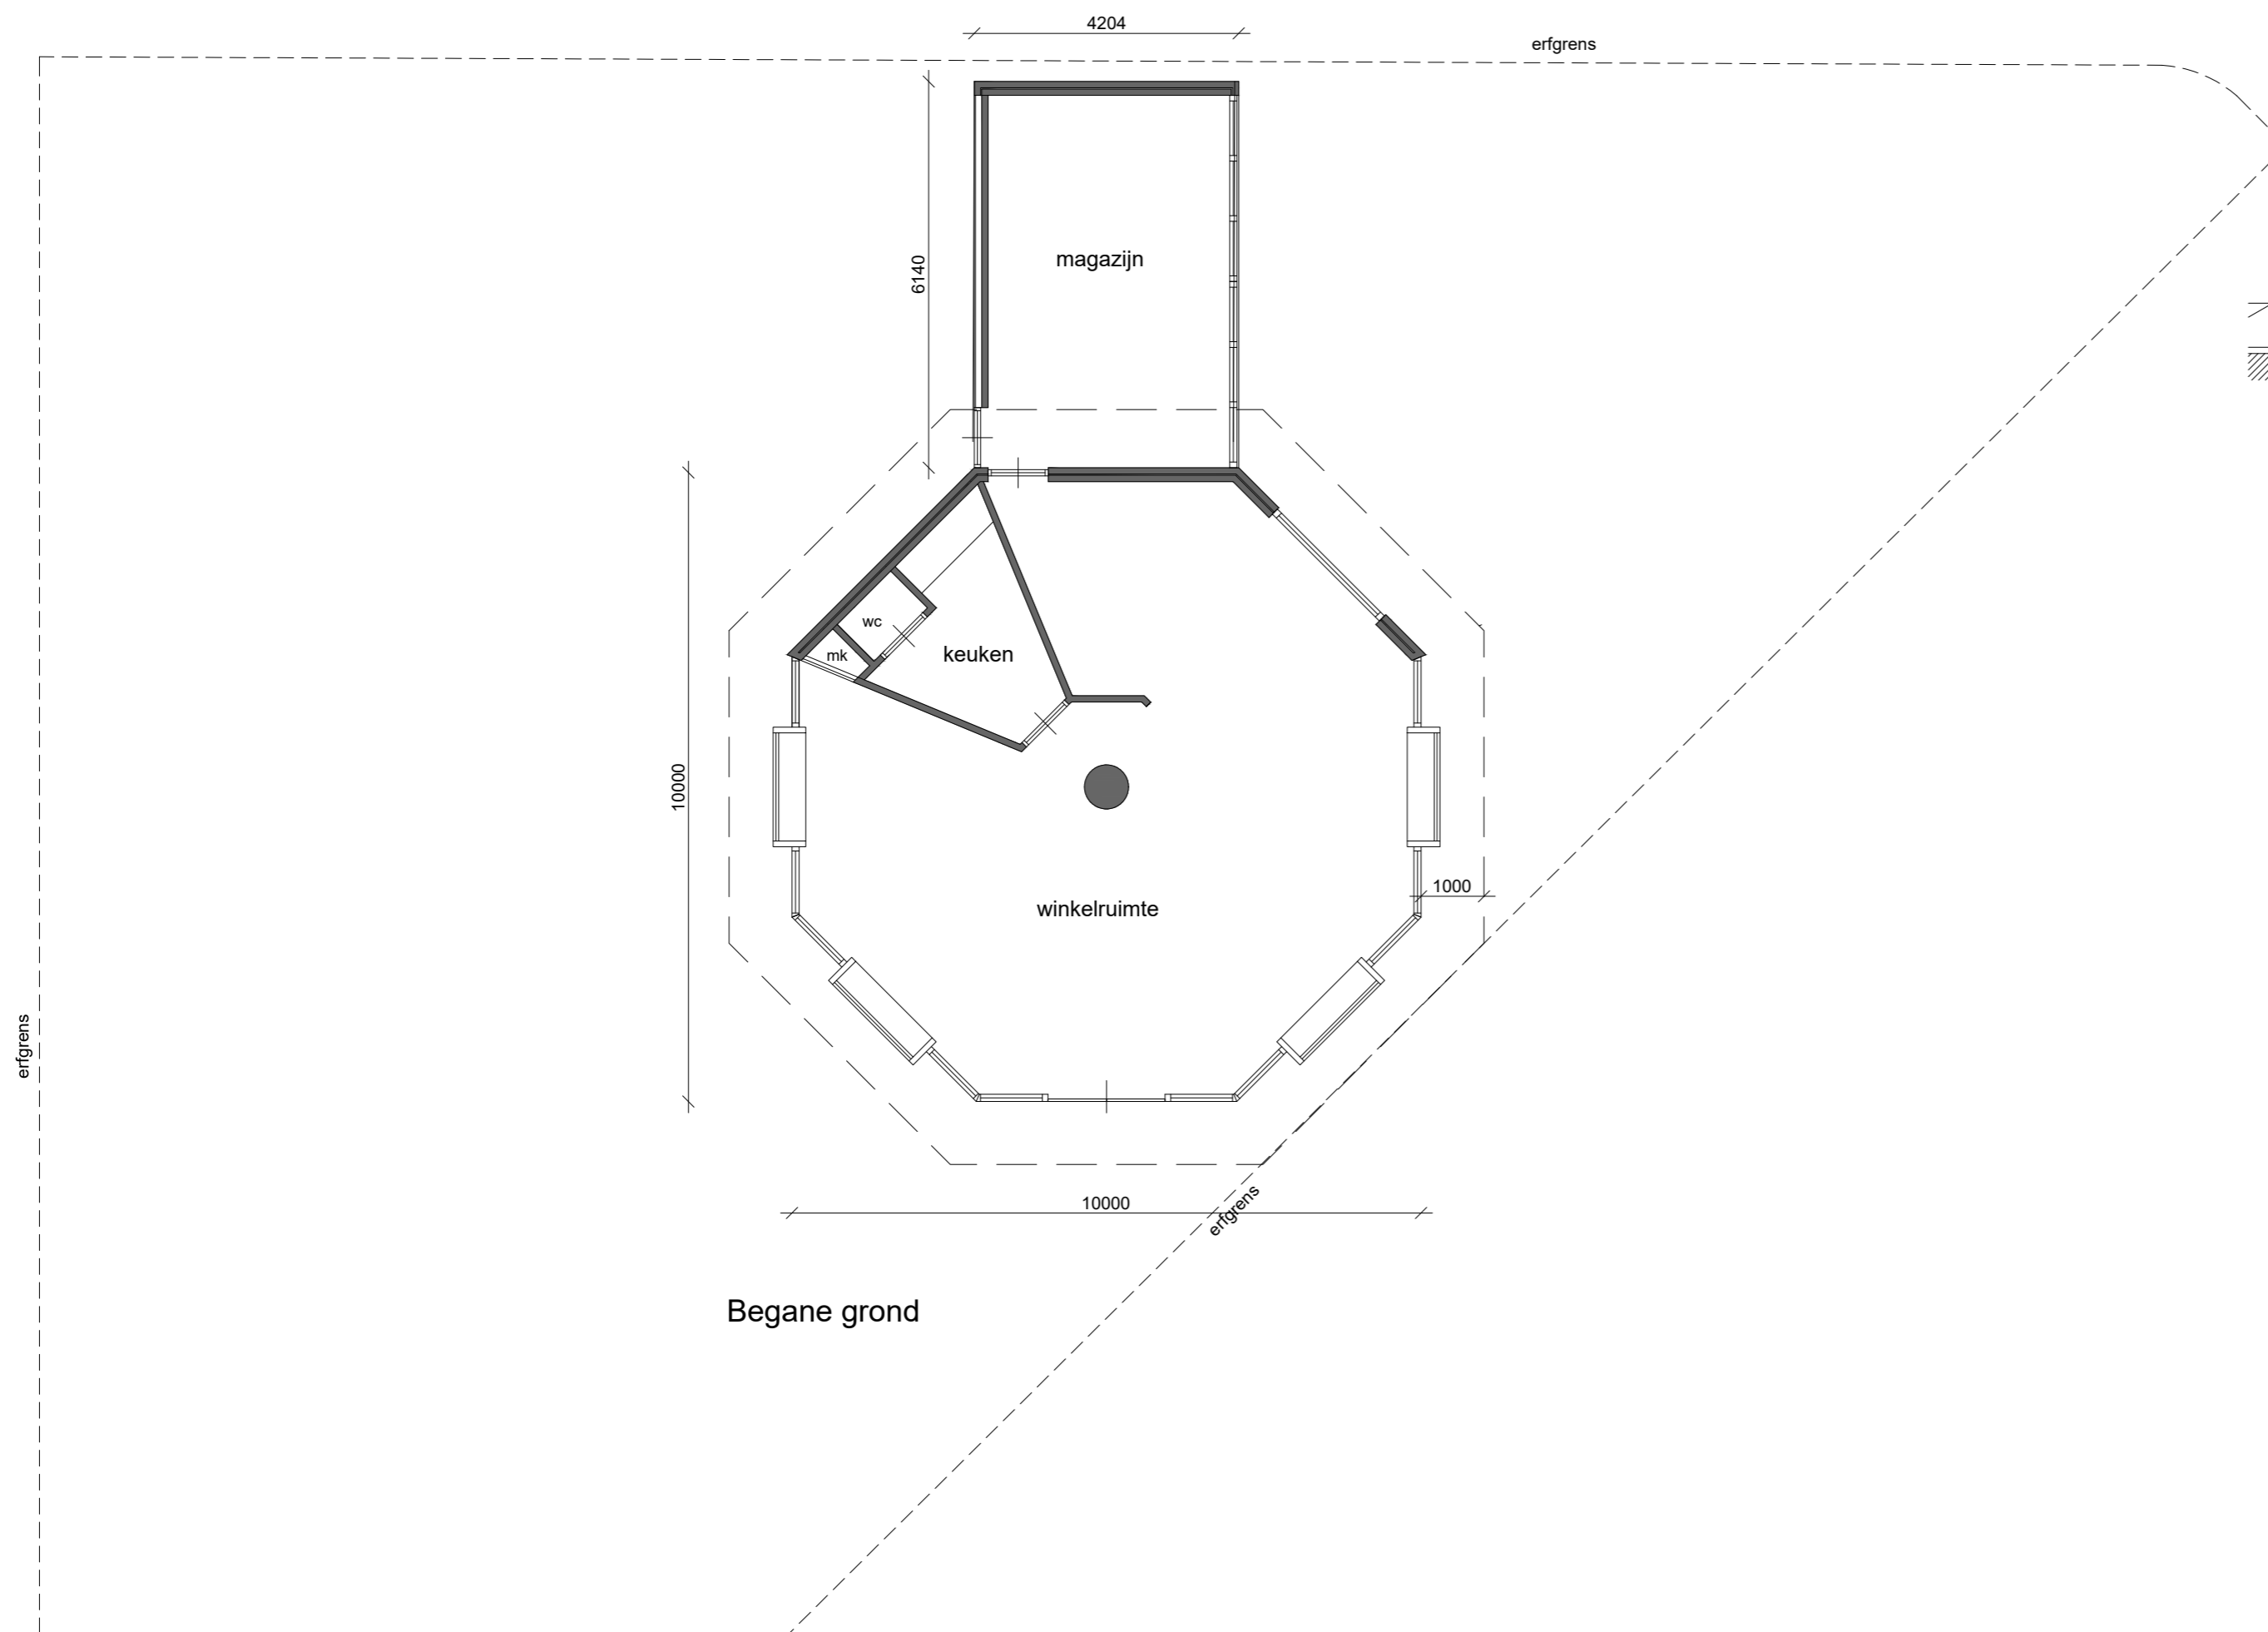

Begane grond

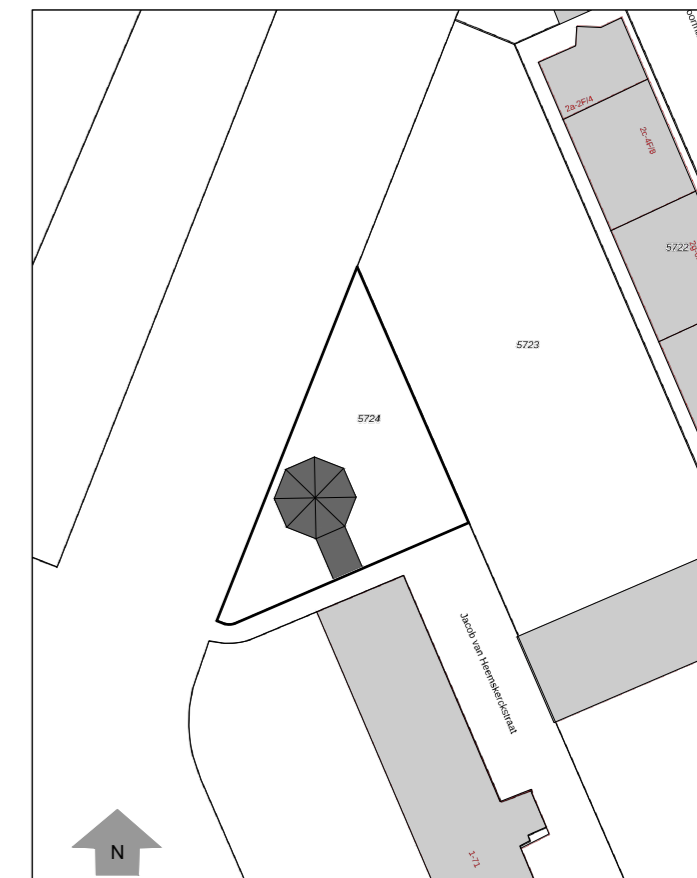


Situatie
Sectie: C Sectie nummer: 5724 gemeente: Zandvoort schaal: 1:1000


project **Boa Vista, Boulevard Barnaart 6 Zandvoort**
opdrachtgever **Stichting Redt de Monumenten**
onderwerp **Bestaande situatie**

schaal 1:100 tekening ZB-BA-001
formaat A2 maten in mm, i.h.w. controleren
datum 28-06-2023 gewijzigd


Copenhagen interieur architectuur
Kerkbuurt 80 1608 EN Wijdenes
06-26166089 philip@copenhagen.nl

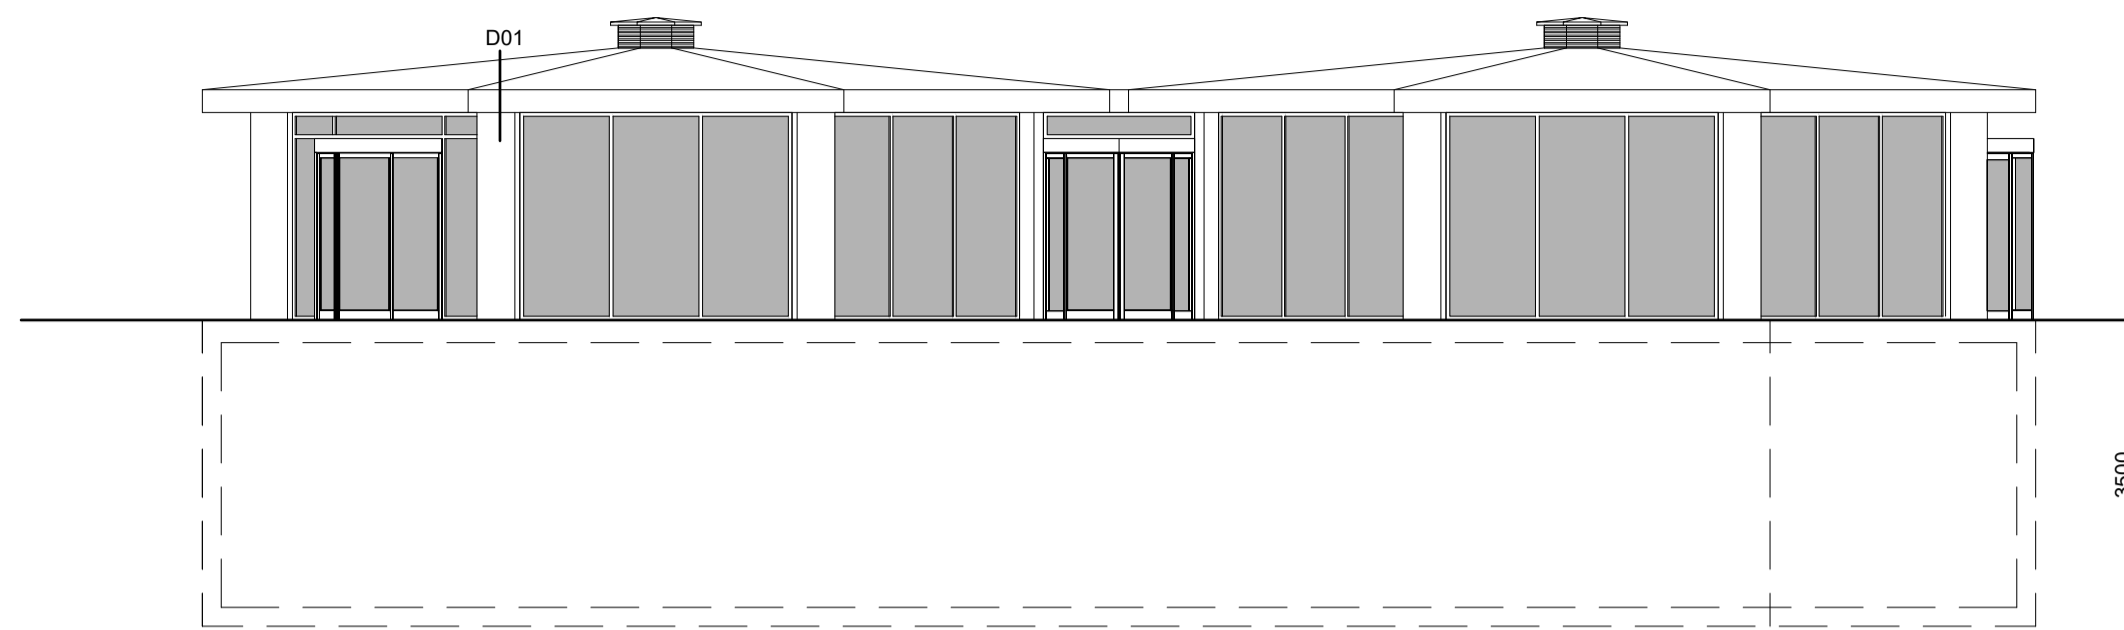


Voorgevel

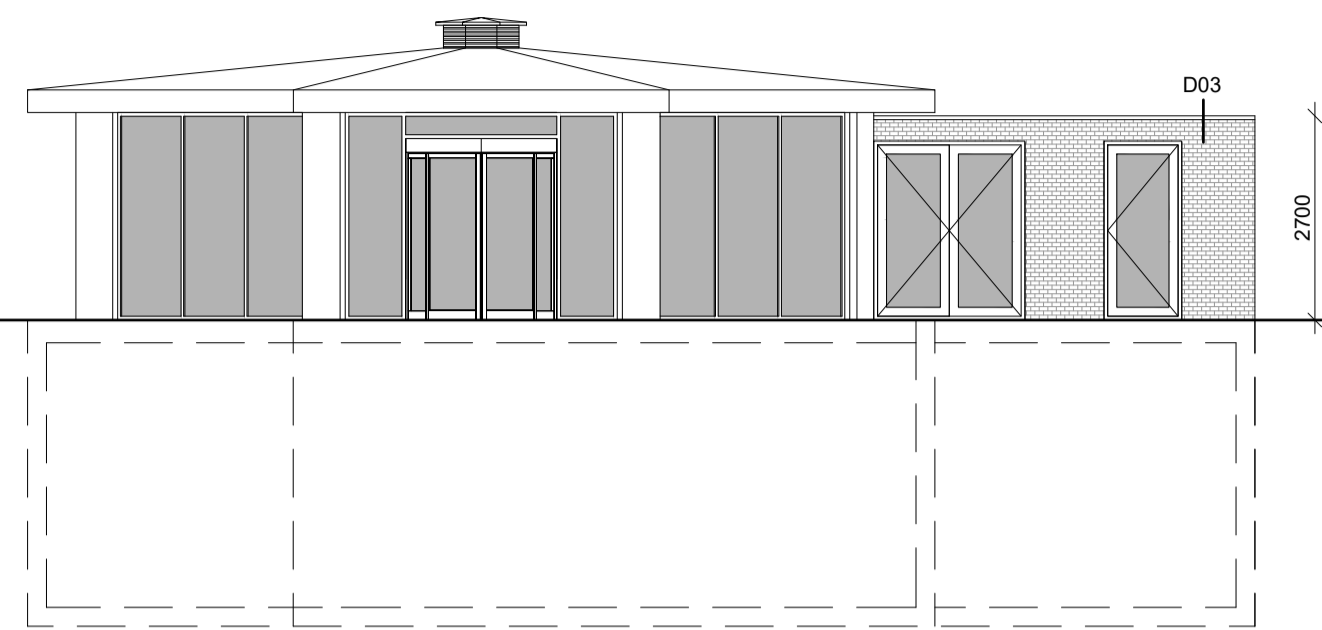


Rechterzijgevel

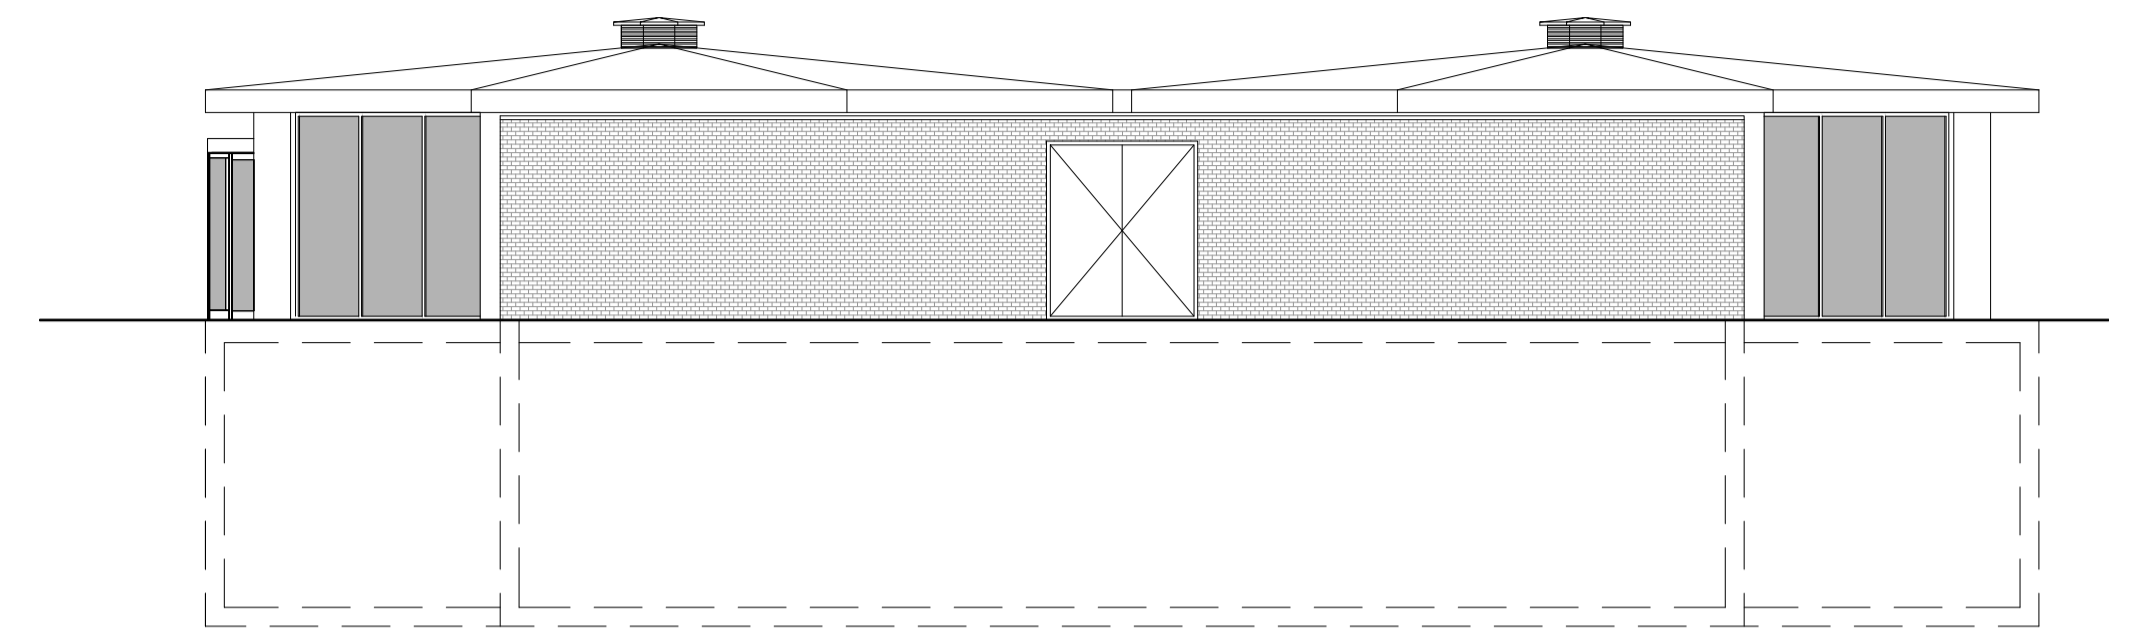


Achtergevel

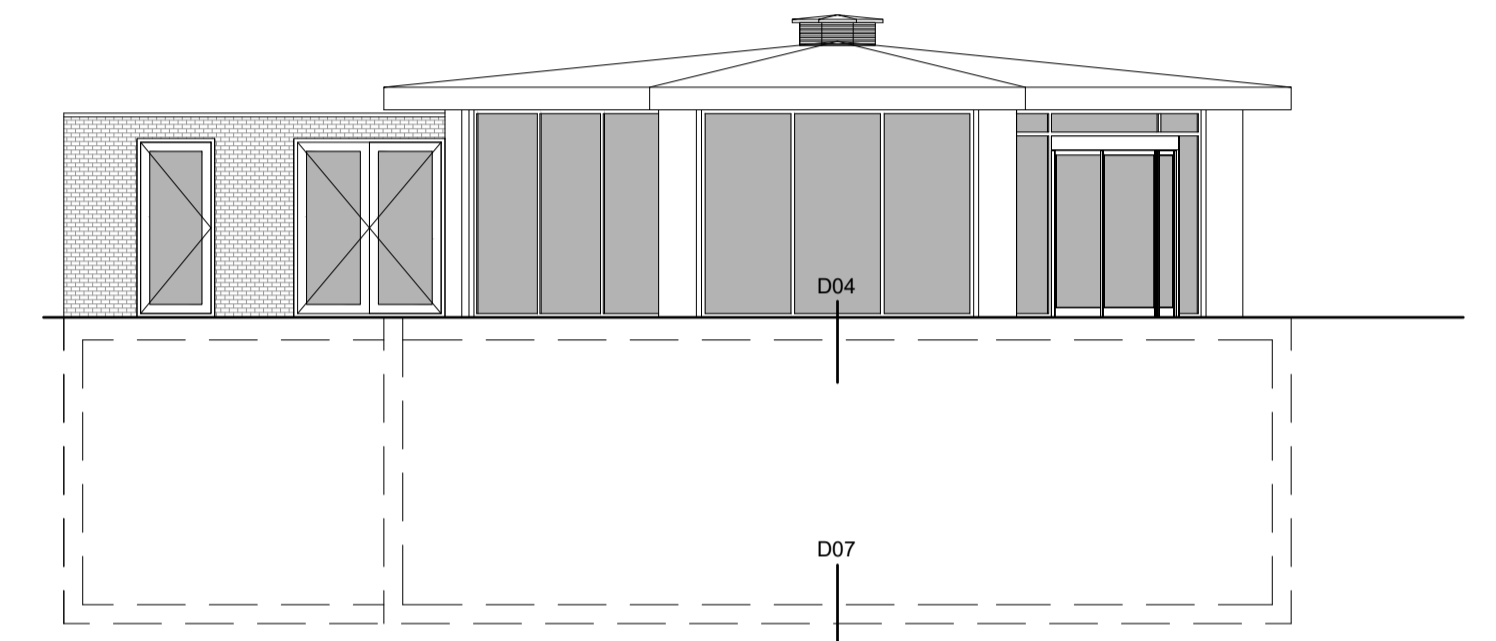

Linkerzijgevel

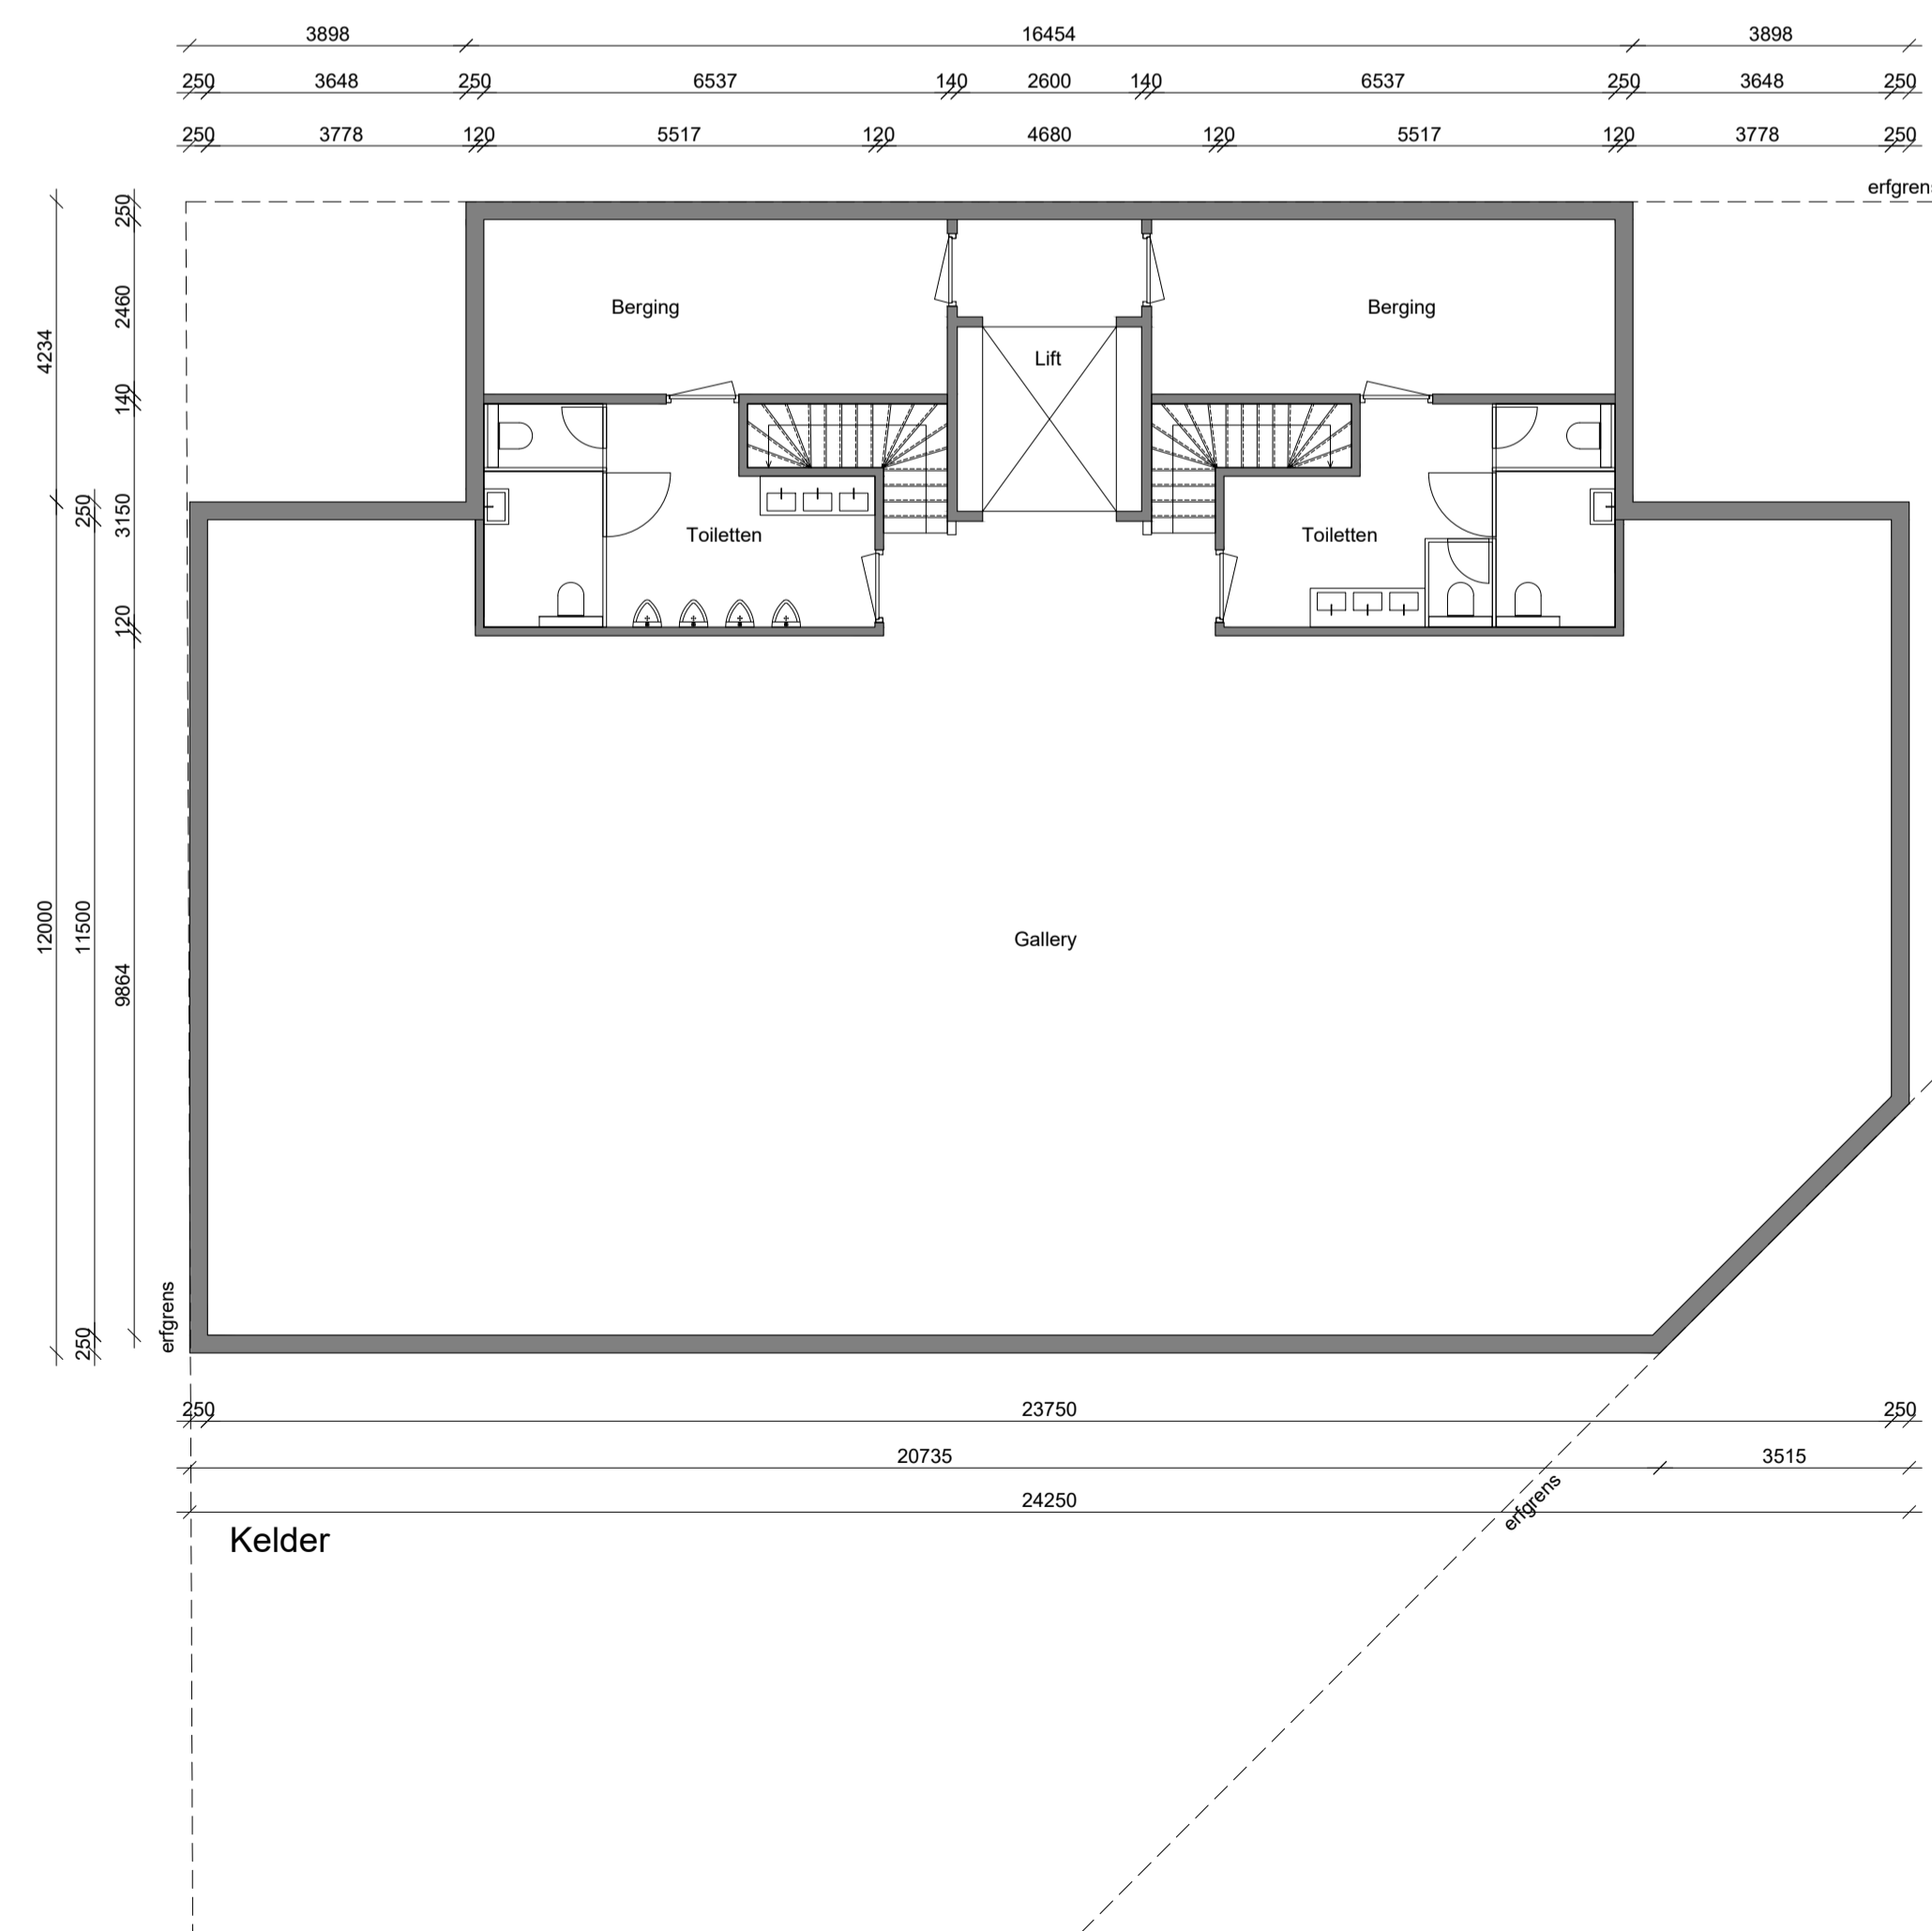


Kelder

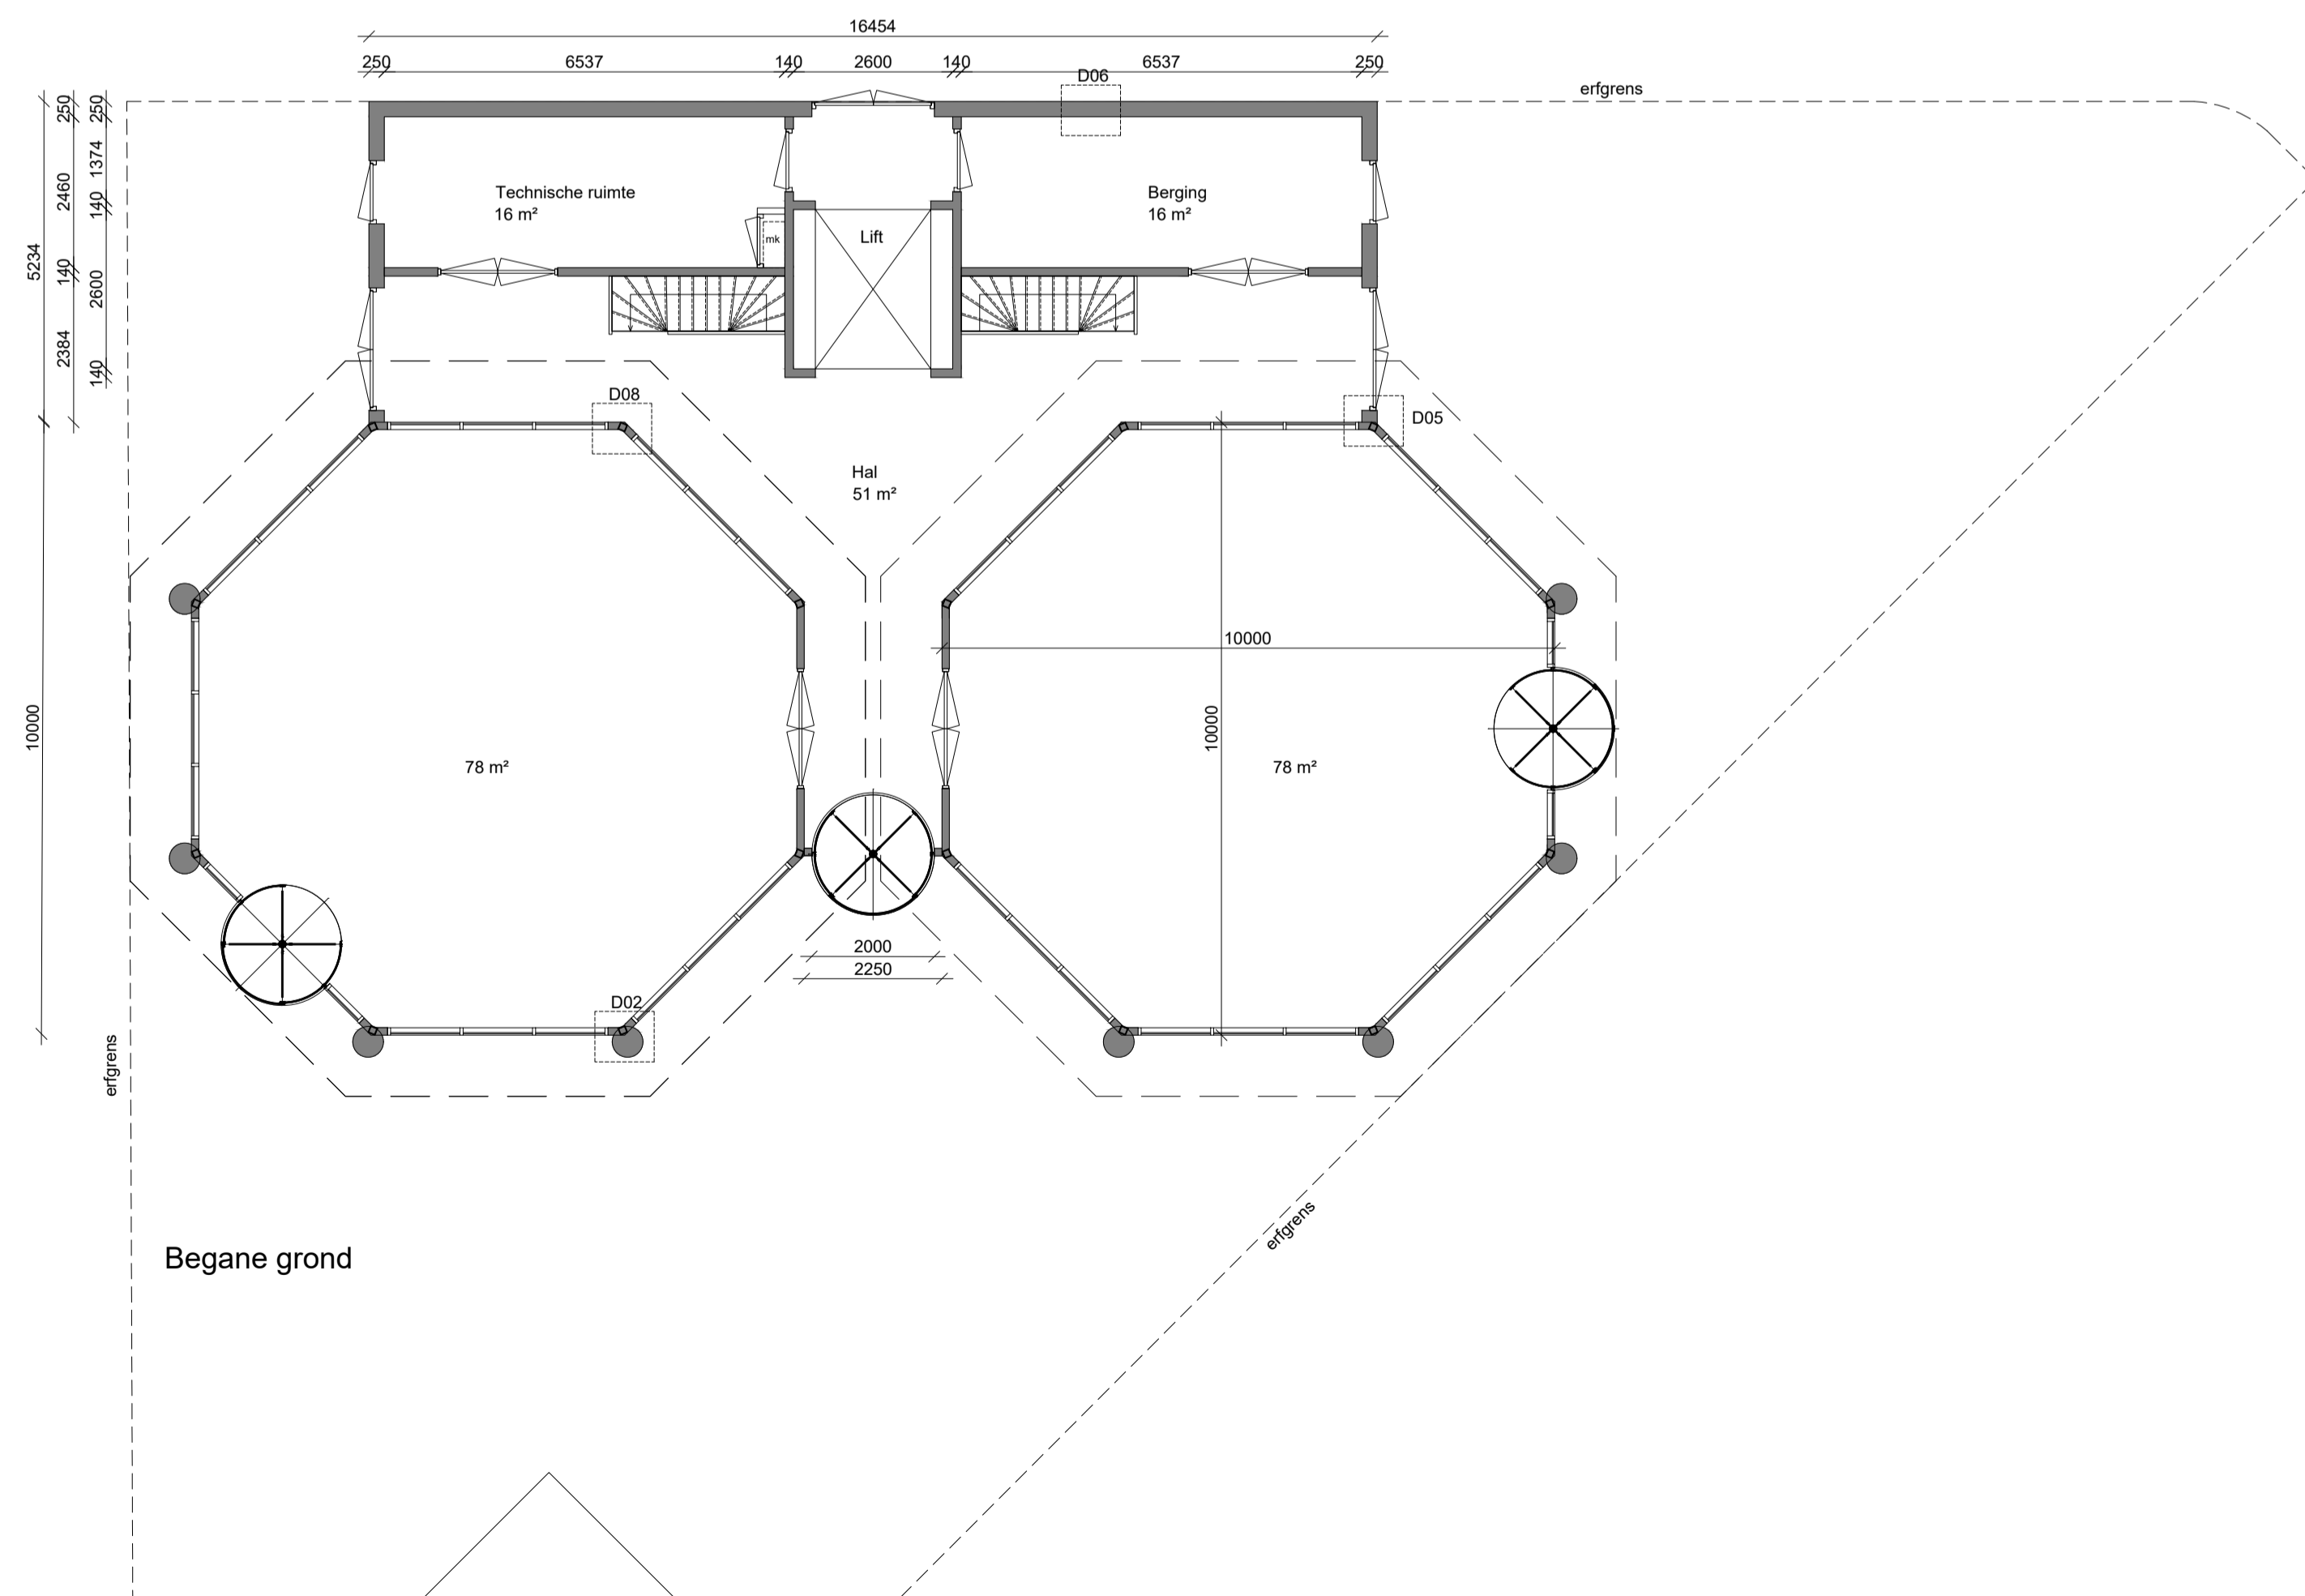

Begane grond

- Renvoel**
- kleuren en materialen**
- | | | |
|--------------|-----------|-----------------|
| gevels | metalwerk | antraciet grijs |
| dakbedekking | zink | donkergrijs |
| kozijnen | aluminium | donkergrijs |
| ramen | aluminium | donkergrijs |
| deuren | aluminium | donkergrijs |
| glas | triple | donkergrijs |
| boedstenen | zink | donkergrijs |
- centrale verwarming warmtepomp
- van toepassing zijnde normen**
- | | |
|--------------------------|------------------------|
| elektrische installaties | conform NEN 1010 |
| centrale verwarming | conform NEN 3628 |
| ventilatie | conform NEN 1087 |
| trappen | conform NEN 3509 |
| geluidsisolatie | conform NEN 5077 |
| thermische isolatie | conform NEN 1068 |
| constructieve veiligheid | conform NEN 6702 |
| brandveiligheid | conform NEN 6065/ 6066 |
| veiligheidsglas | conform NEN 3569 |
| inbraakwerendheid | conform NEN 5096 |
| daglichtbedreiging | conform NEN 2057 |
| oppervlakten | conform NEN 2580 |

Alle maten in het werk nameten.
Alle constructieve onderdelen volgens opgave constructeur.

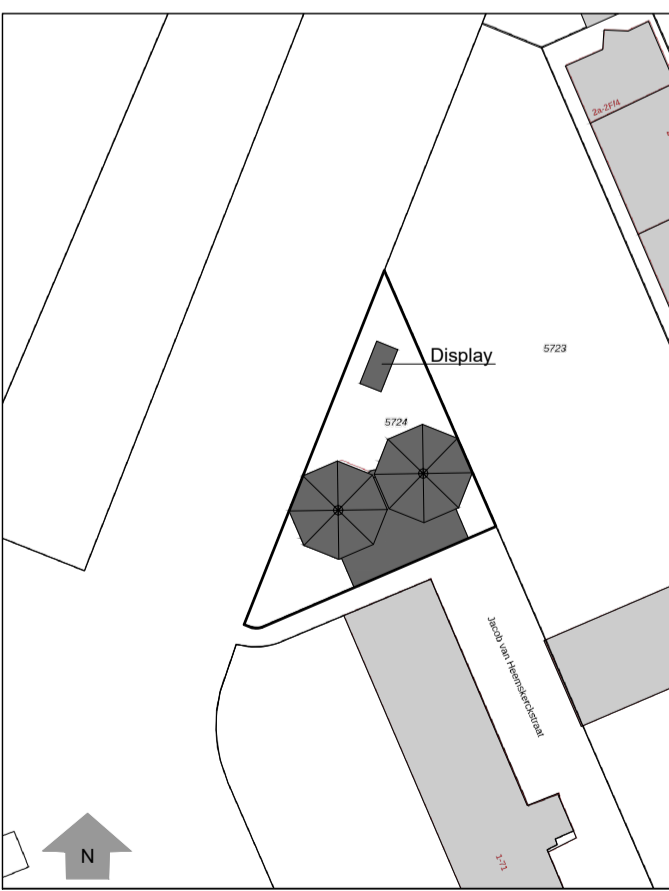


Situatie
Sectie: C Sectie nummer: 5724 gemeente: Zandvoort schaal: 1:1000


project **Boa Vista, Boulevard Barnaart 6 Zandvoort**
opdrachtgever **Stichting Redt de Monumenten**
onderwerp **Nieuwe situatie**

schaal 1:100 tekening ZB-BA-002
formaat A2 maten in mm, i.h.w. controleren
datum 28-06-2023 gewijzigd

Copenhagen interieur architectuur
Kerkbuurt 80 1608 EN Wijdnes
06-26166089 philip@copenhagen.nl

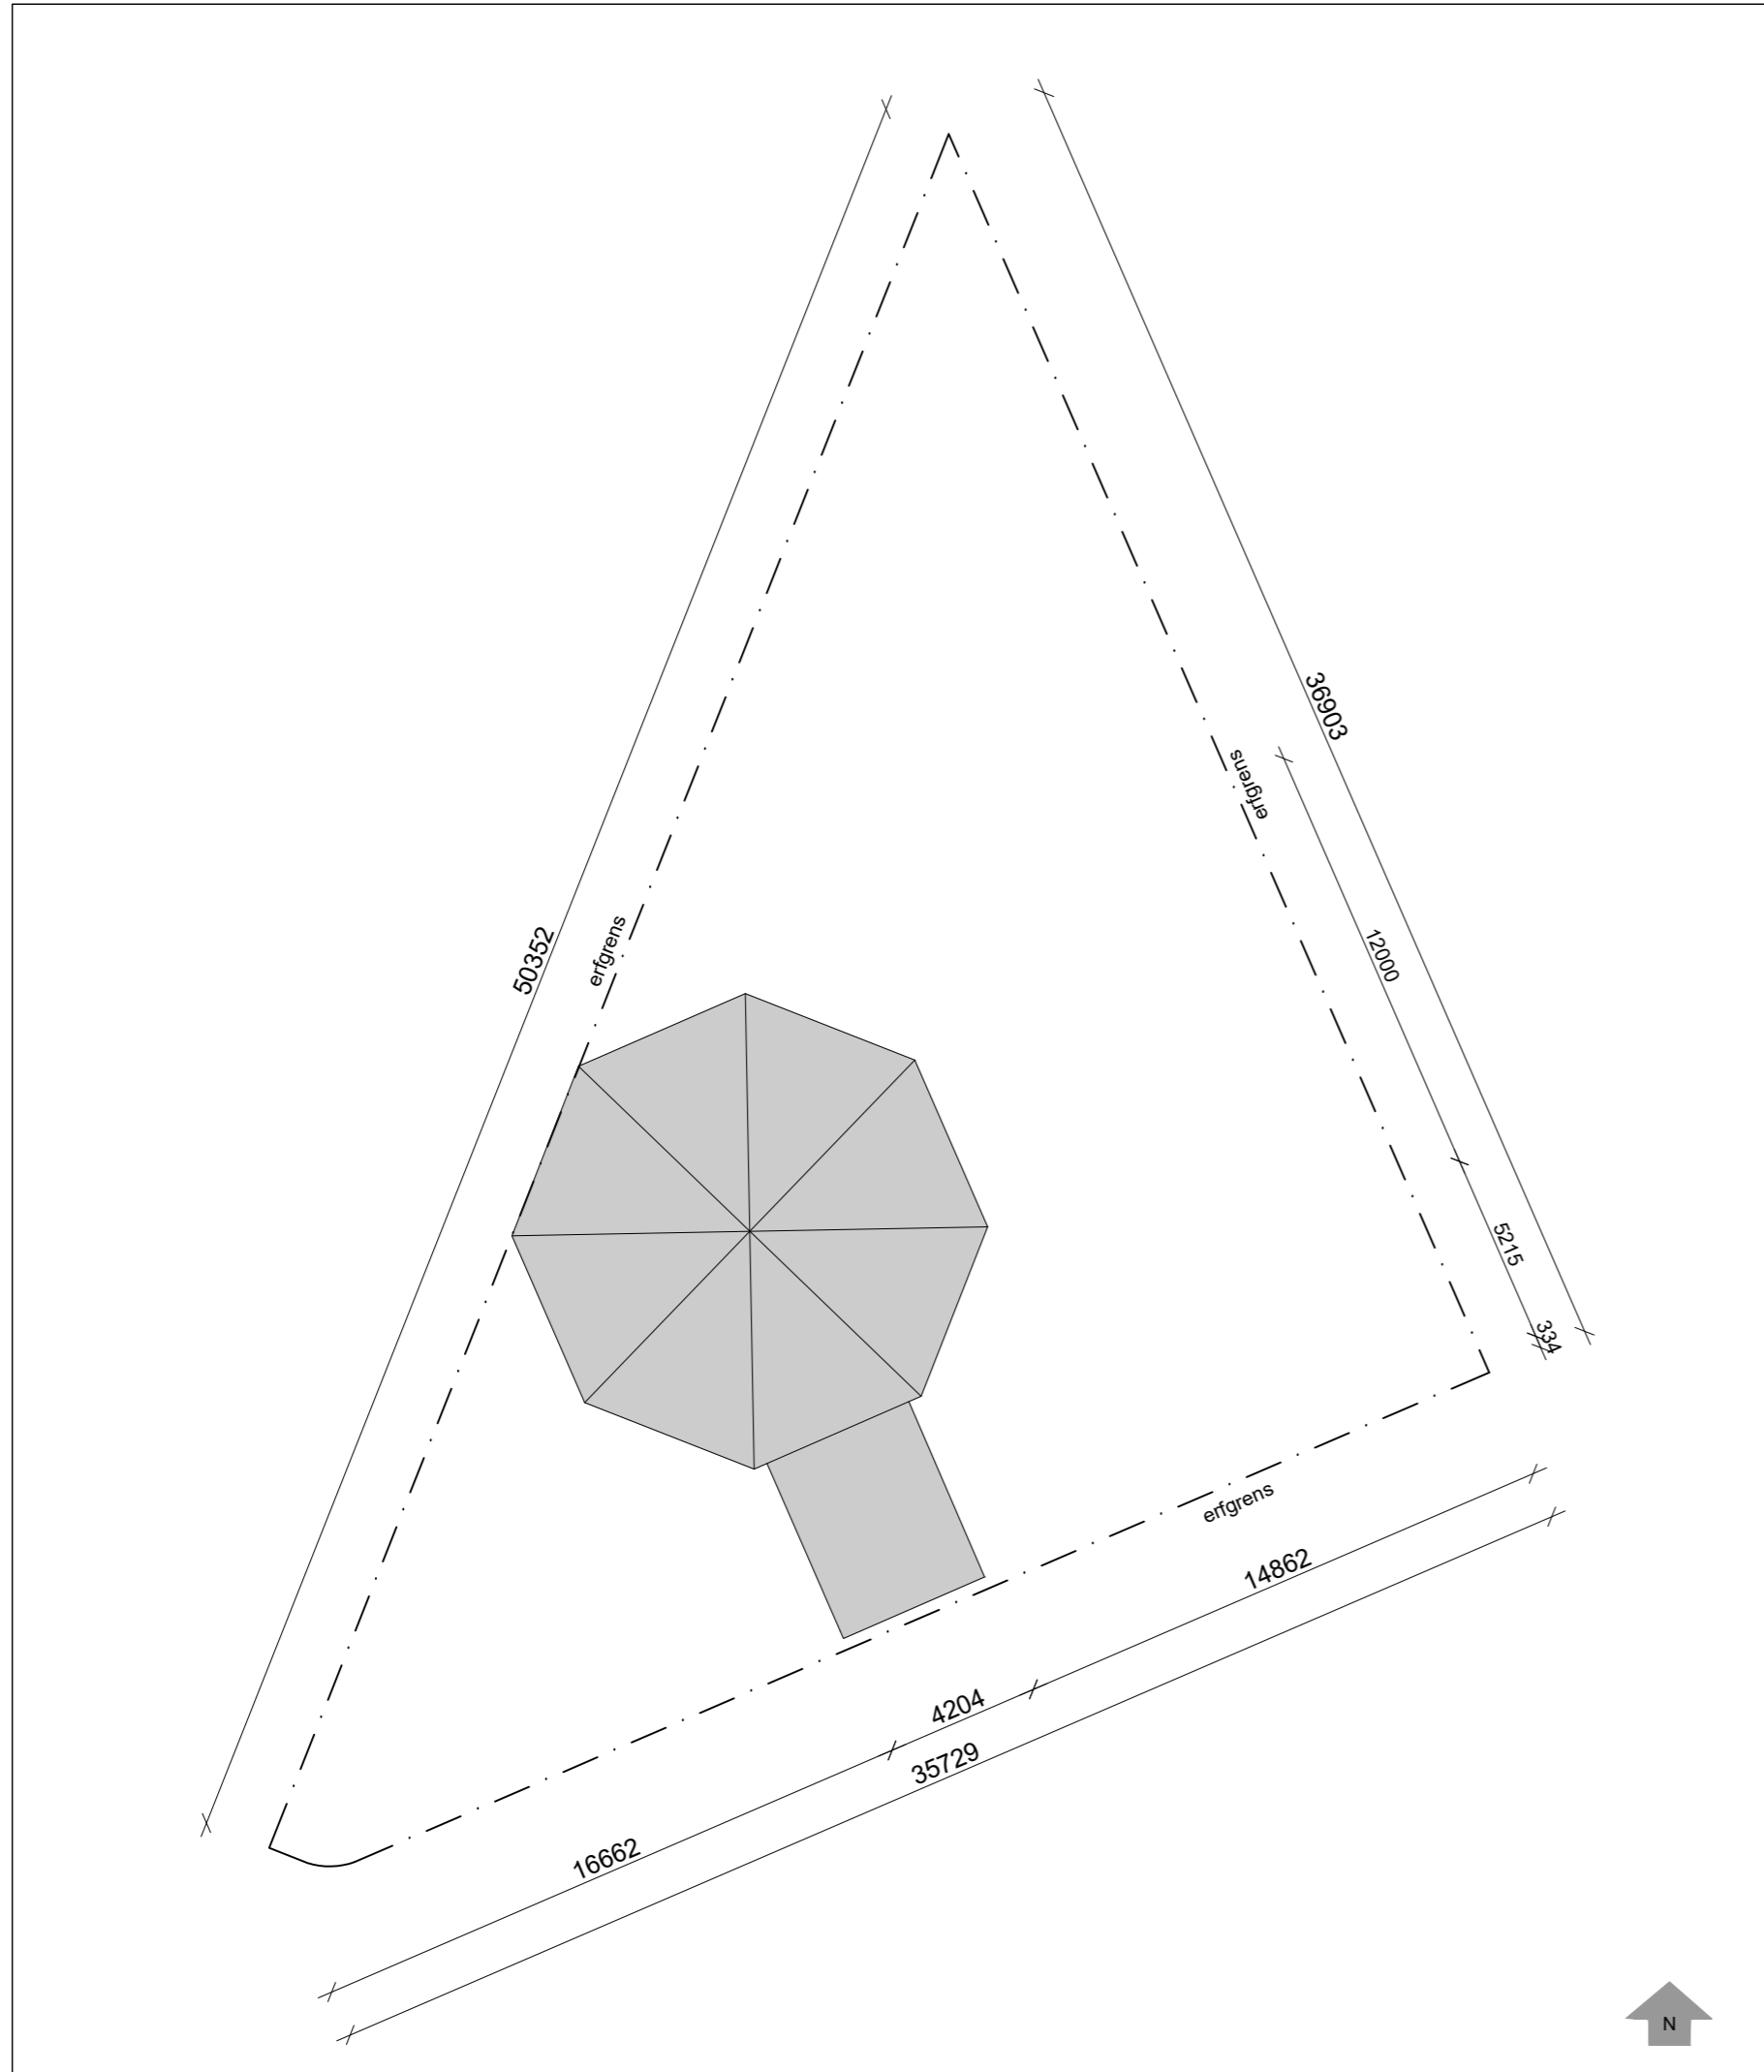


Perceel bestaande situatie

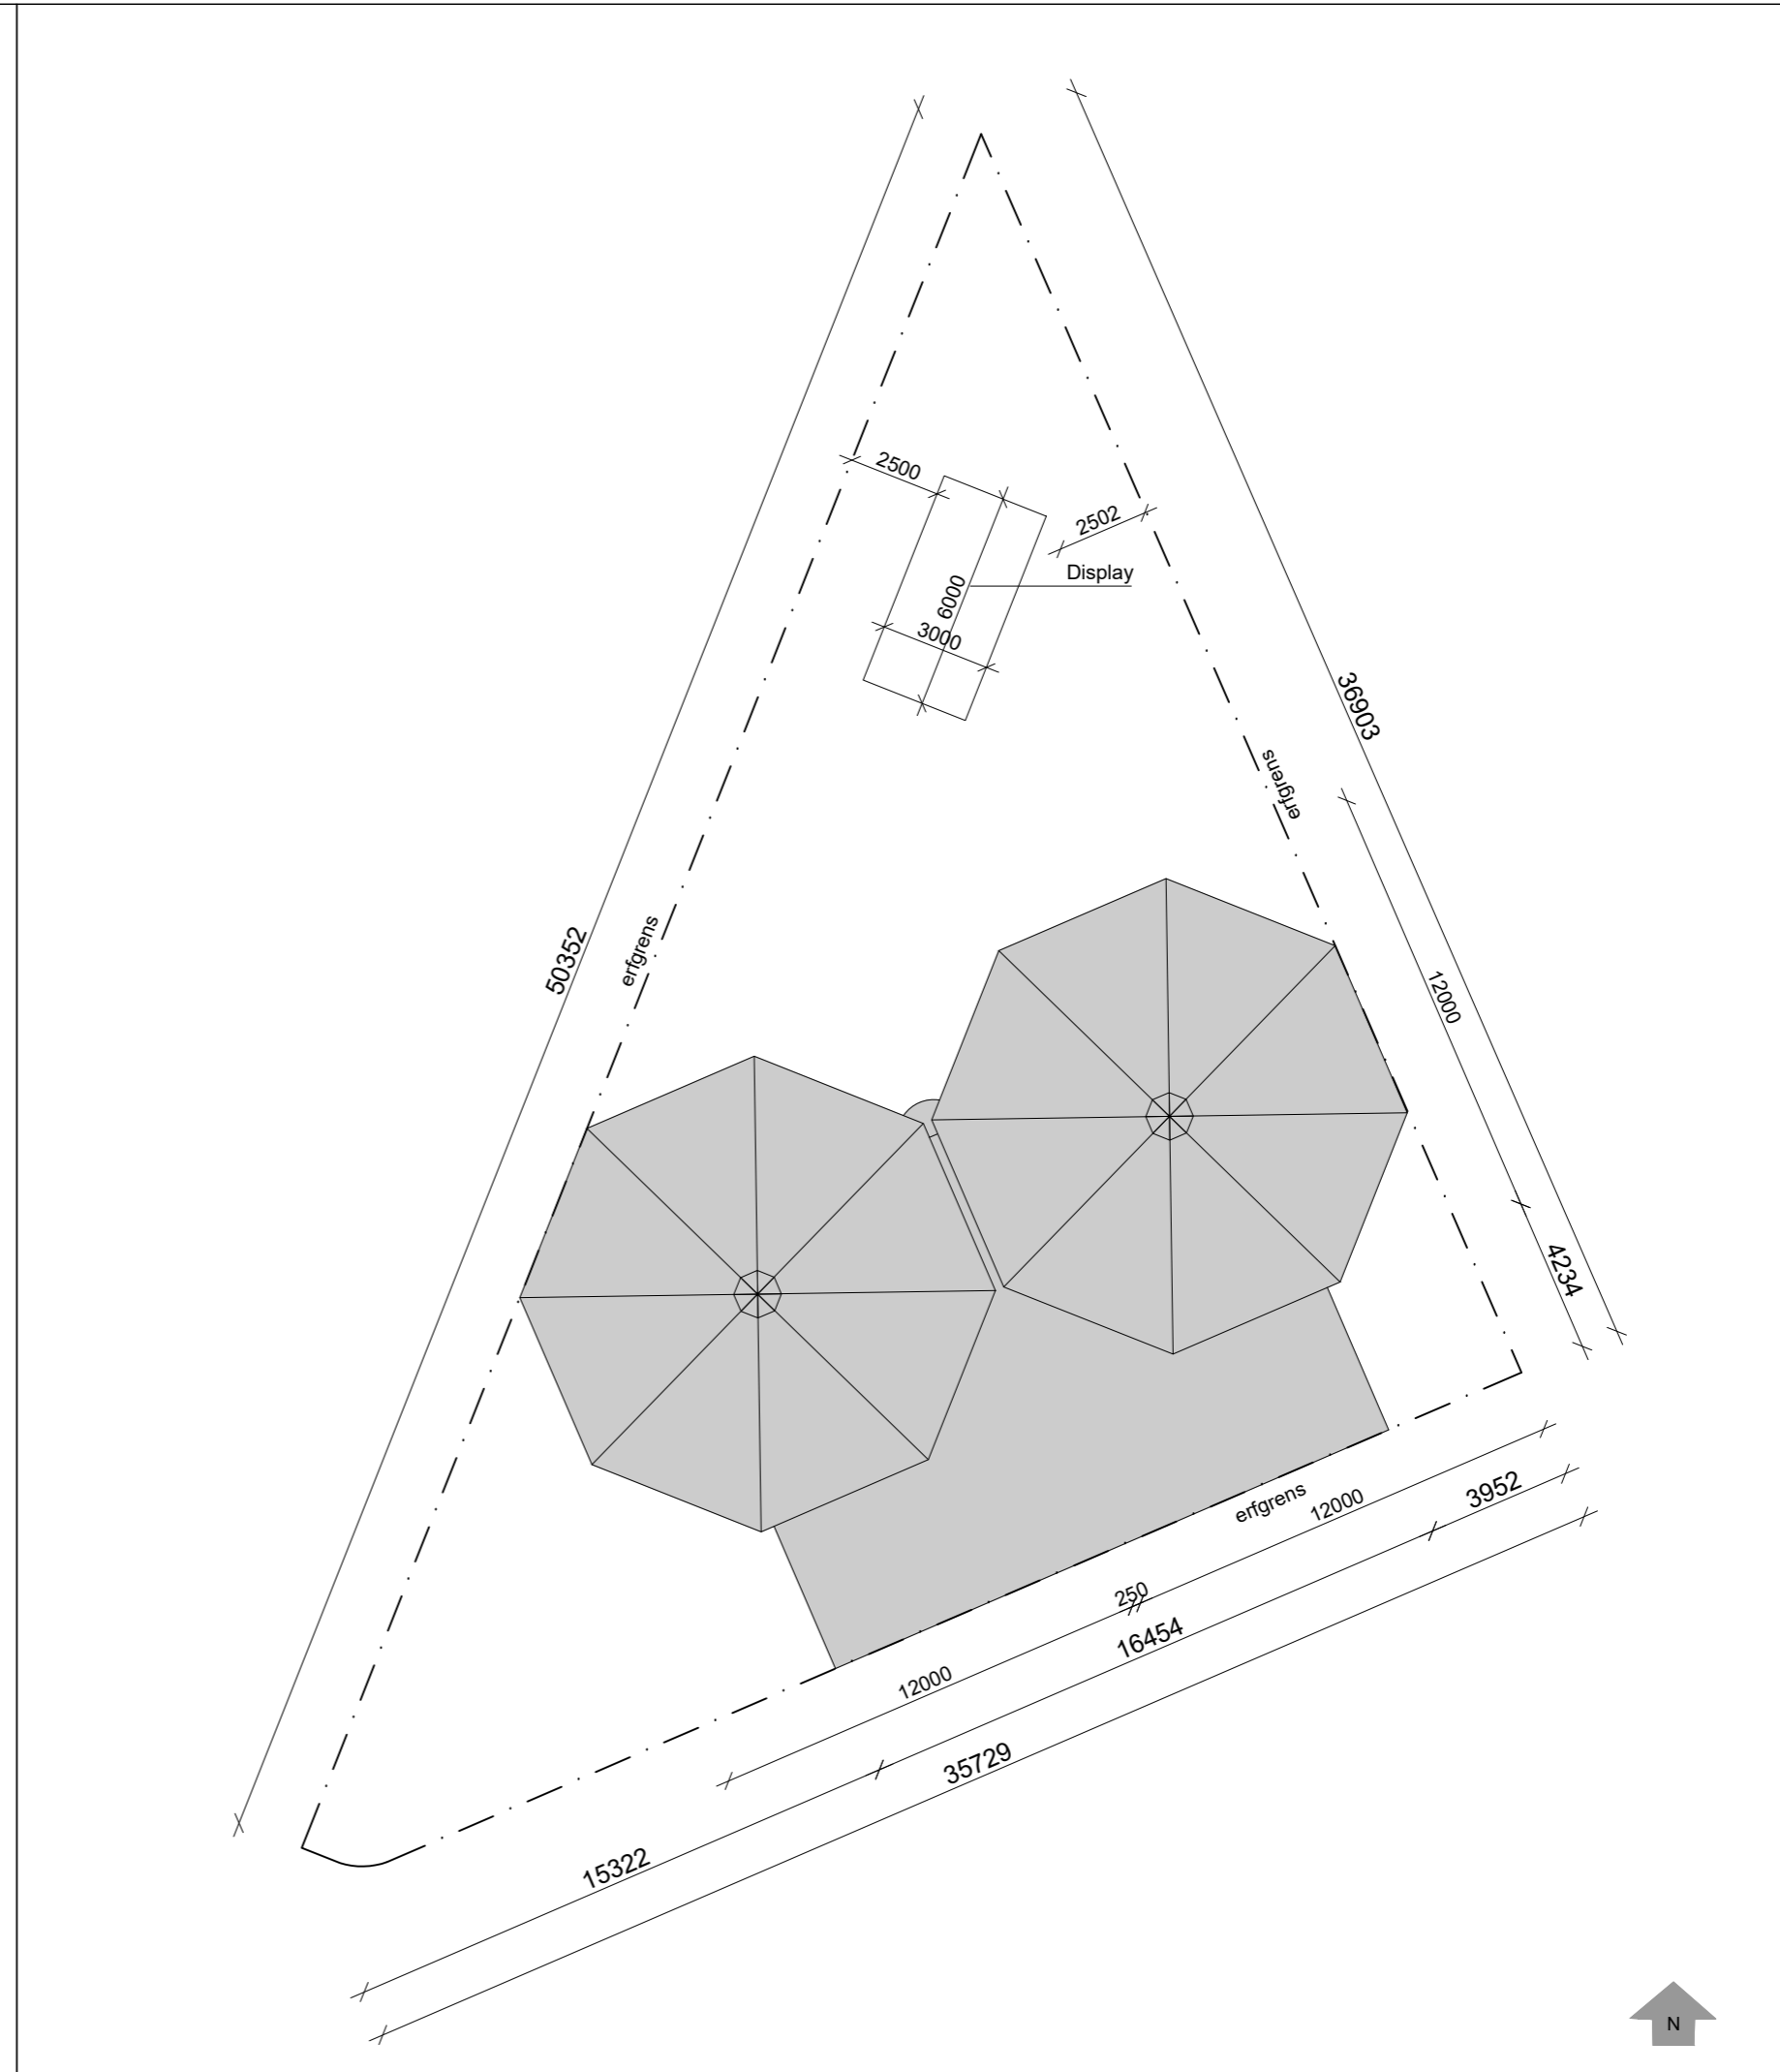


Perceel nieuwe situatie

project	Boa Vista, Boulevard Barnaart 6 Zandvoort
opdrachtgever	Stichting Redt de Monumenten
onderwerp	Perceel bestaand en nieuw
schaal 1:200	tekening ZB-BA-003
formaat A2	maten in mm, i.h.w. controleren
datum 28-06-2023	gewijzigd
Copenhagen interieur architectuur	
Kerkbuurt 80 1608 EN Wijdenes	
06-26166089 philip@copenhagen.nl	

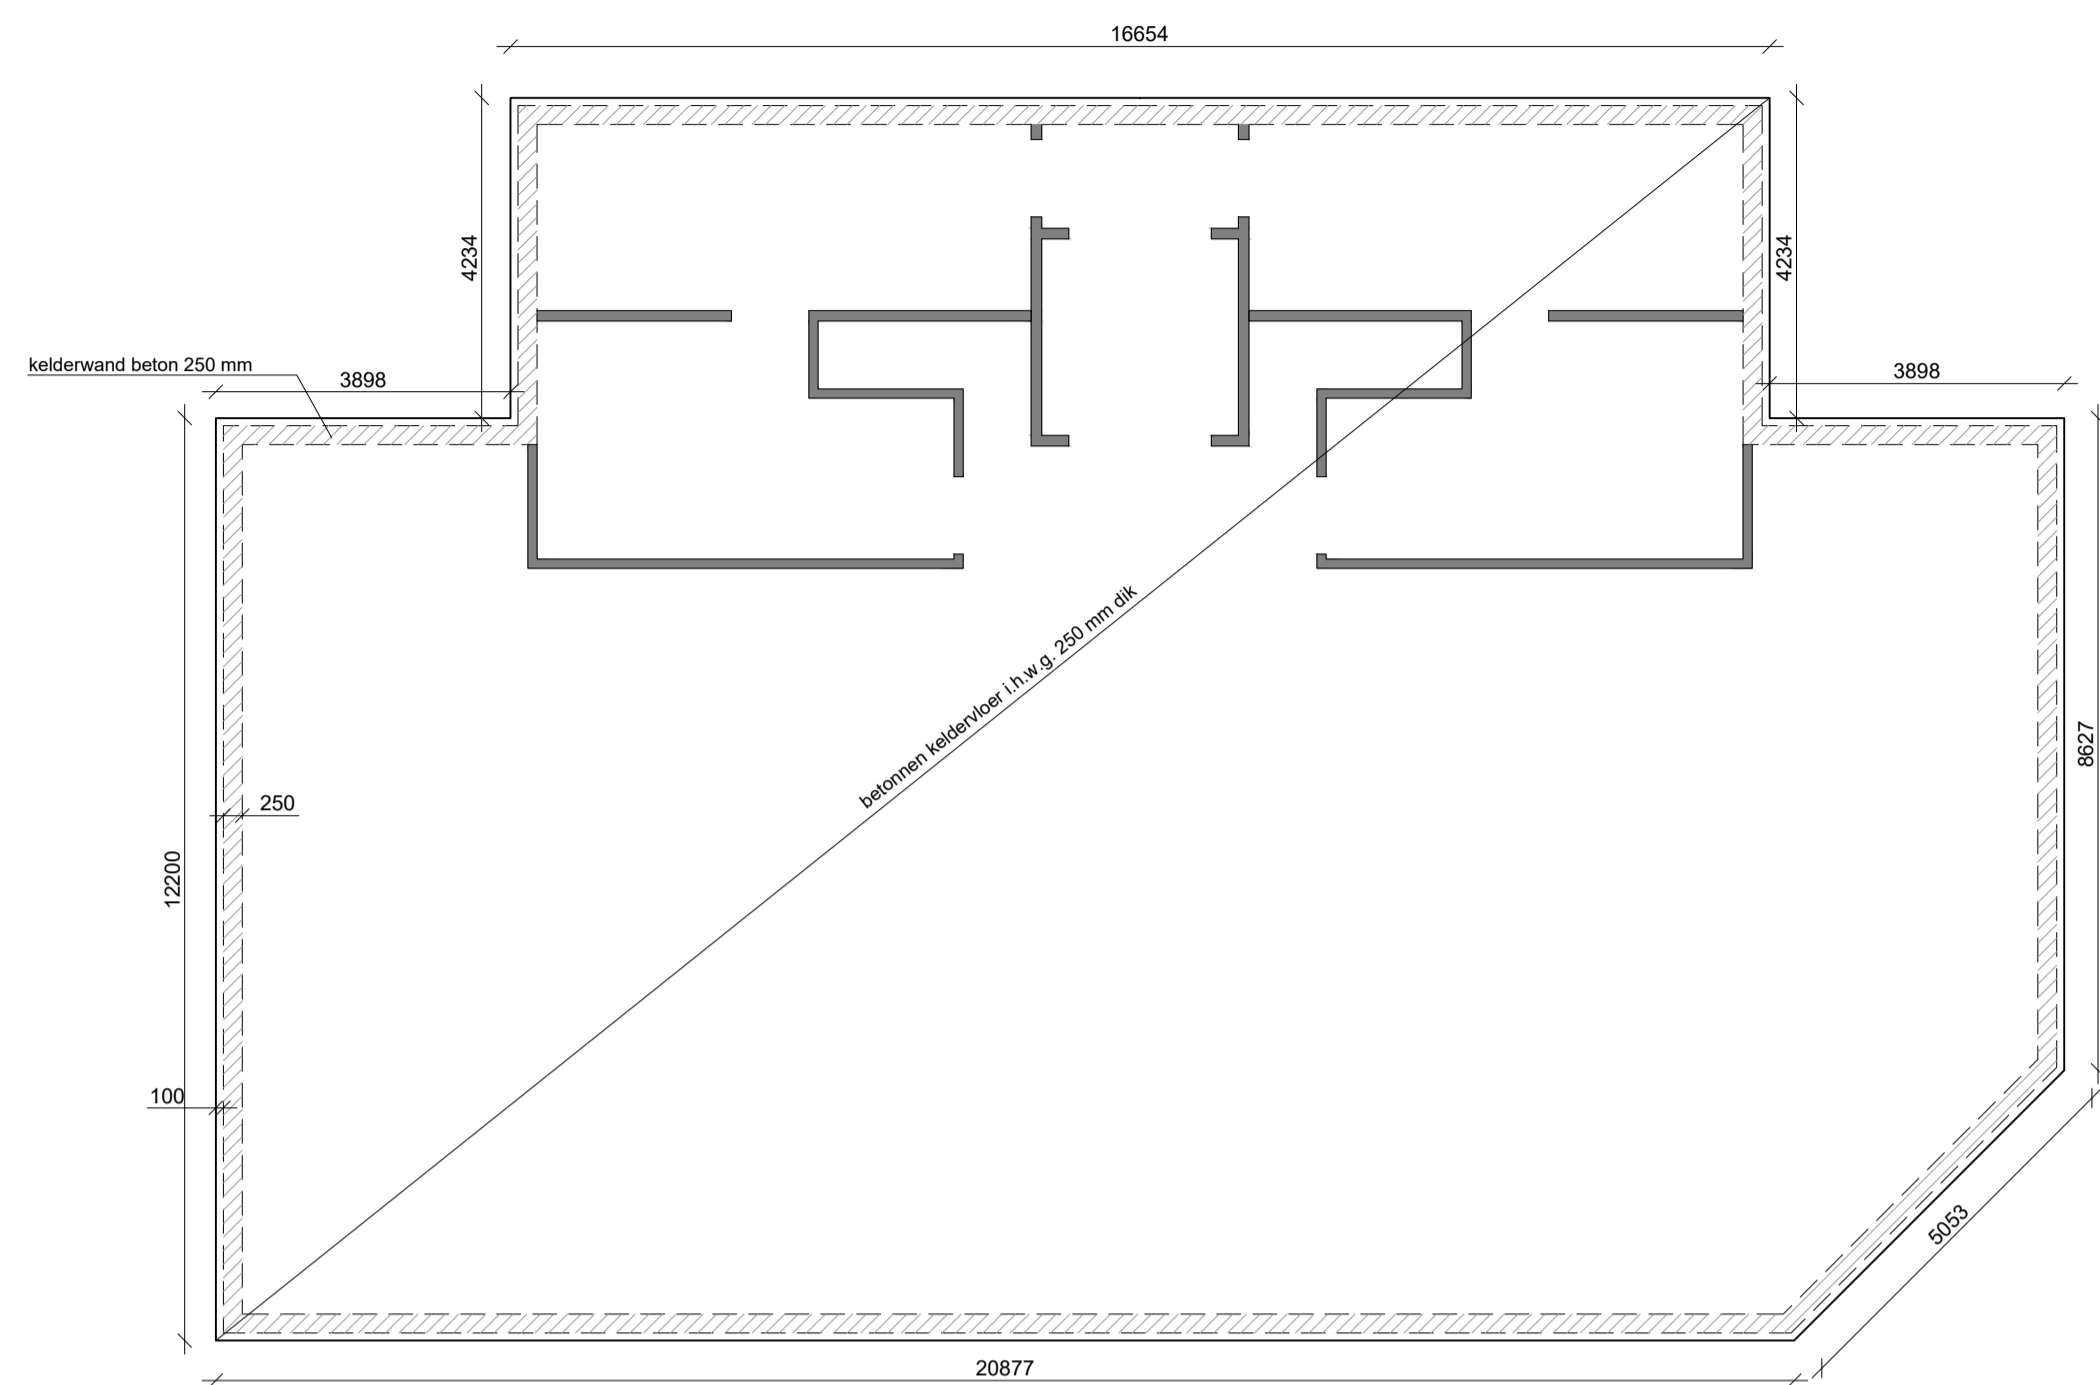


Keldervloer

In het werk gestorte betonvloer (juiste dikte door constructeur)
 afwerklaag +/- 70 mm zand-cement
 nuttige belasting ... kn/m² (rekenwaarde)
 = muur rustend op vloer ... KN/m
 onder alle vloeropleggingen ISO-vit toepassen
 exacte uitvoering en afmetingen volgens opgave constructeur

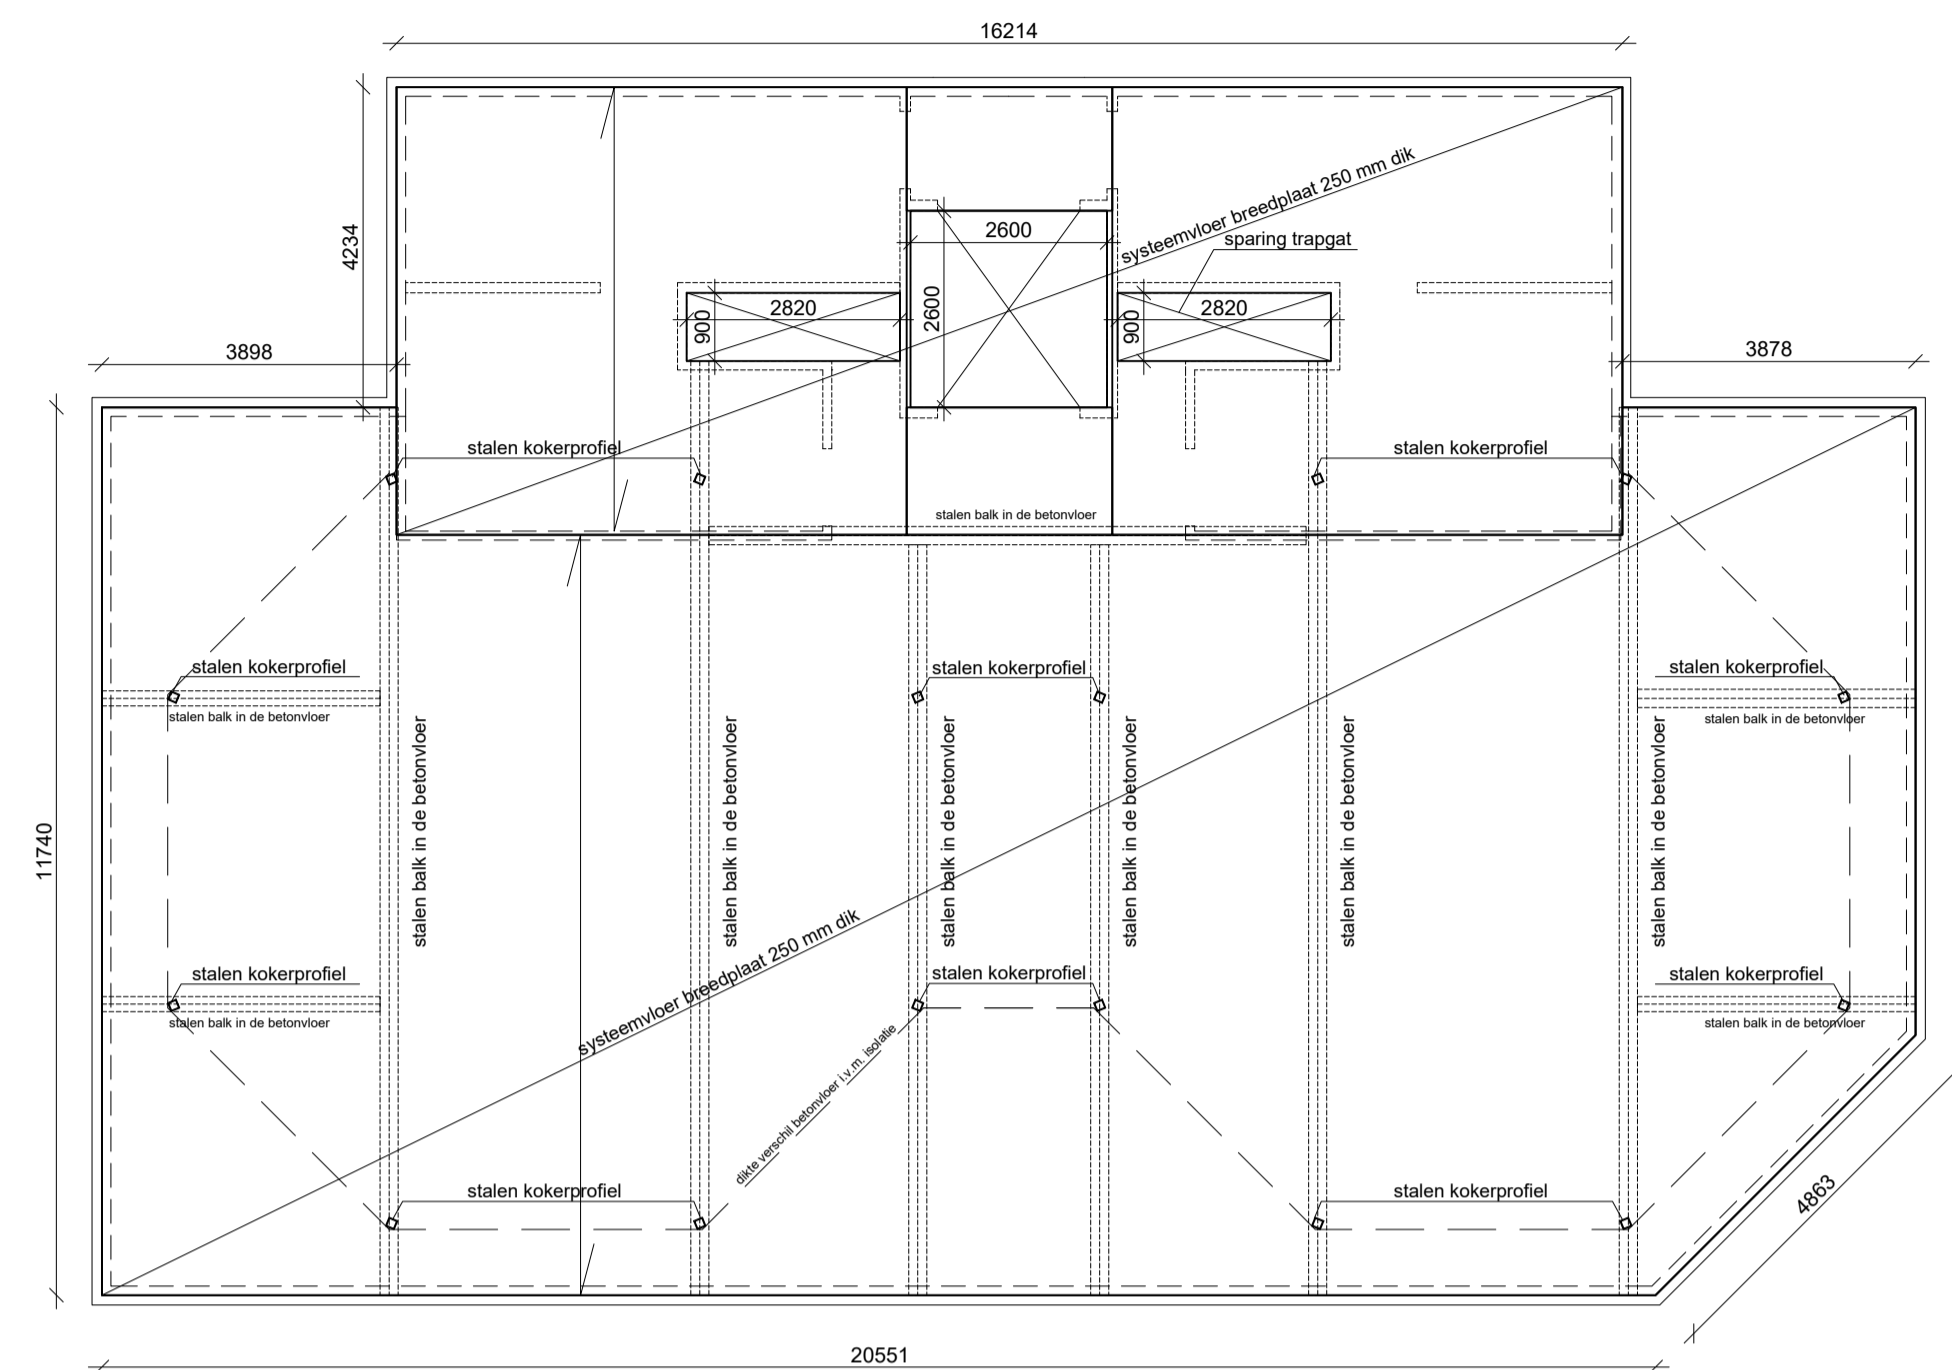

Begane grondvloer

breedplaatvloer 50 mm dik
 opstortlaag +/- 200 mm
 nuttige belasting ... kn/m² (rekenwaarde)
 = muur rustend op vloer ... KN/m
 = muur rustend op vloer ... KN/m
 = versterkte strook
 = overspanningsrichting
 onder alle vloeropleggingen ISO-vit toepassen
 exacte uitvoering en afmetingen volgens opgave constructeur

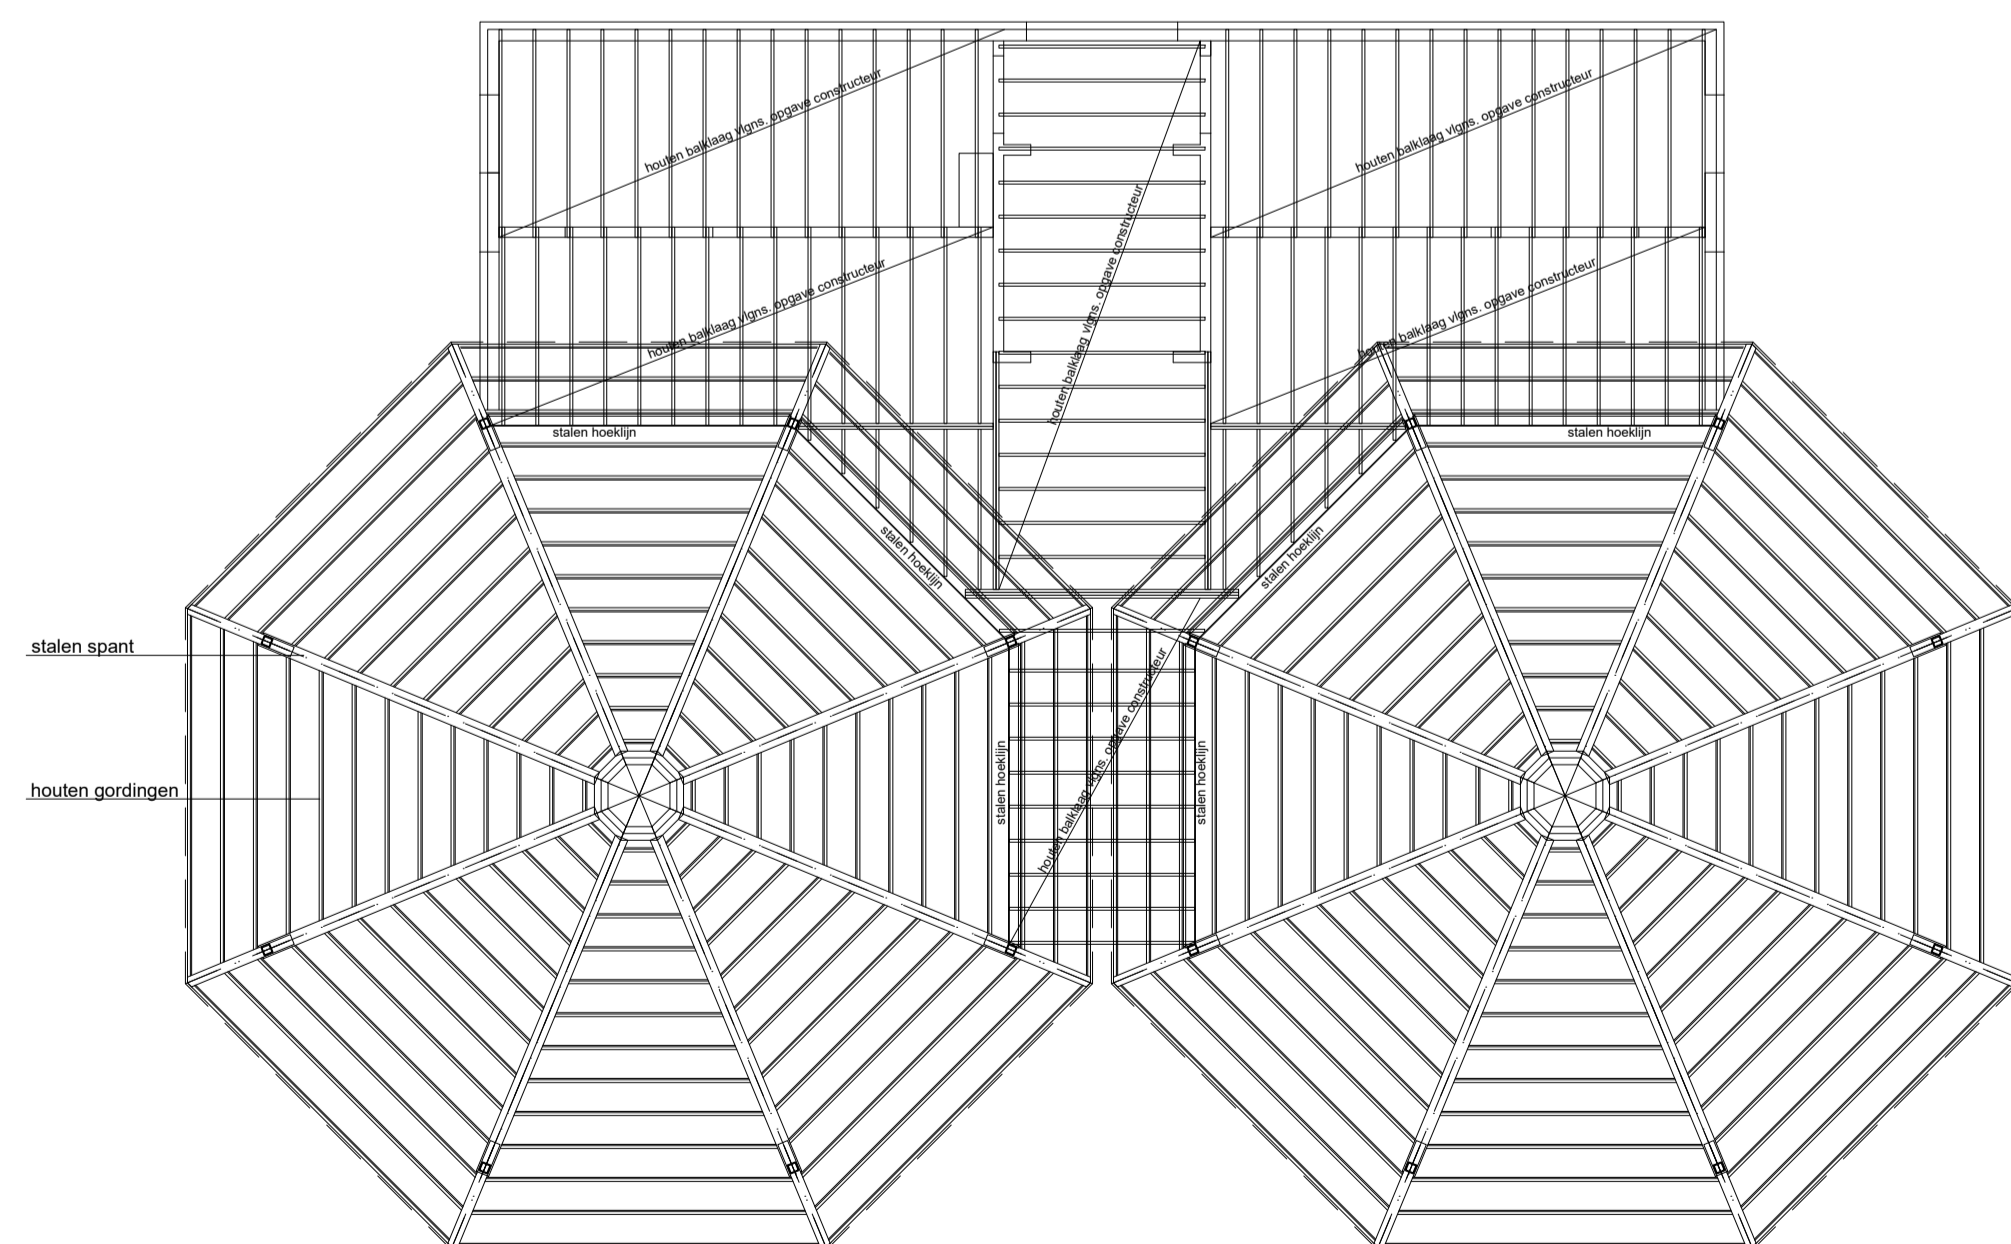


Kapplan

Stalen spanten (juiste dikte door leverancier)
 Houten gordingen 38 x 184 mm h.o.h. 410 mm
 Houten balklaag b.v. het platte dak 38 x 184 mm h.o.h. 410 mm
 nuttige belasting ... kn/m² (rekenwaarde)
 exacte uitvoering en afmetingen volgens opgave constructeur


project **Boa Vista, Boulevard Barnaart 6 Zandvoort**
 opdrachtgever **Stichting Redt de Monumenten**
 onderwerp **Voorlopige technische plattegronden**

schaal 1:100 tekening ZB-BA-004
 formaat A2 maten in mm, i.h.w. controleren
 datum 28-06-2023 gewijzigd


Copenhagen interieur architectuur
 Kerkbuurt 80 1608 EN Wijdenes
 06-26166089 philip@copenhagen.nl

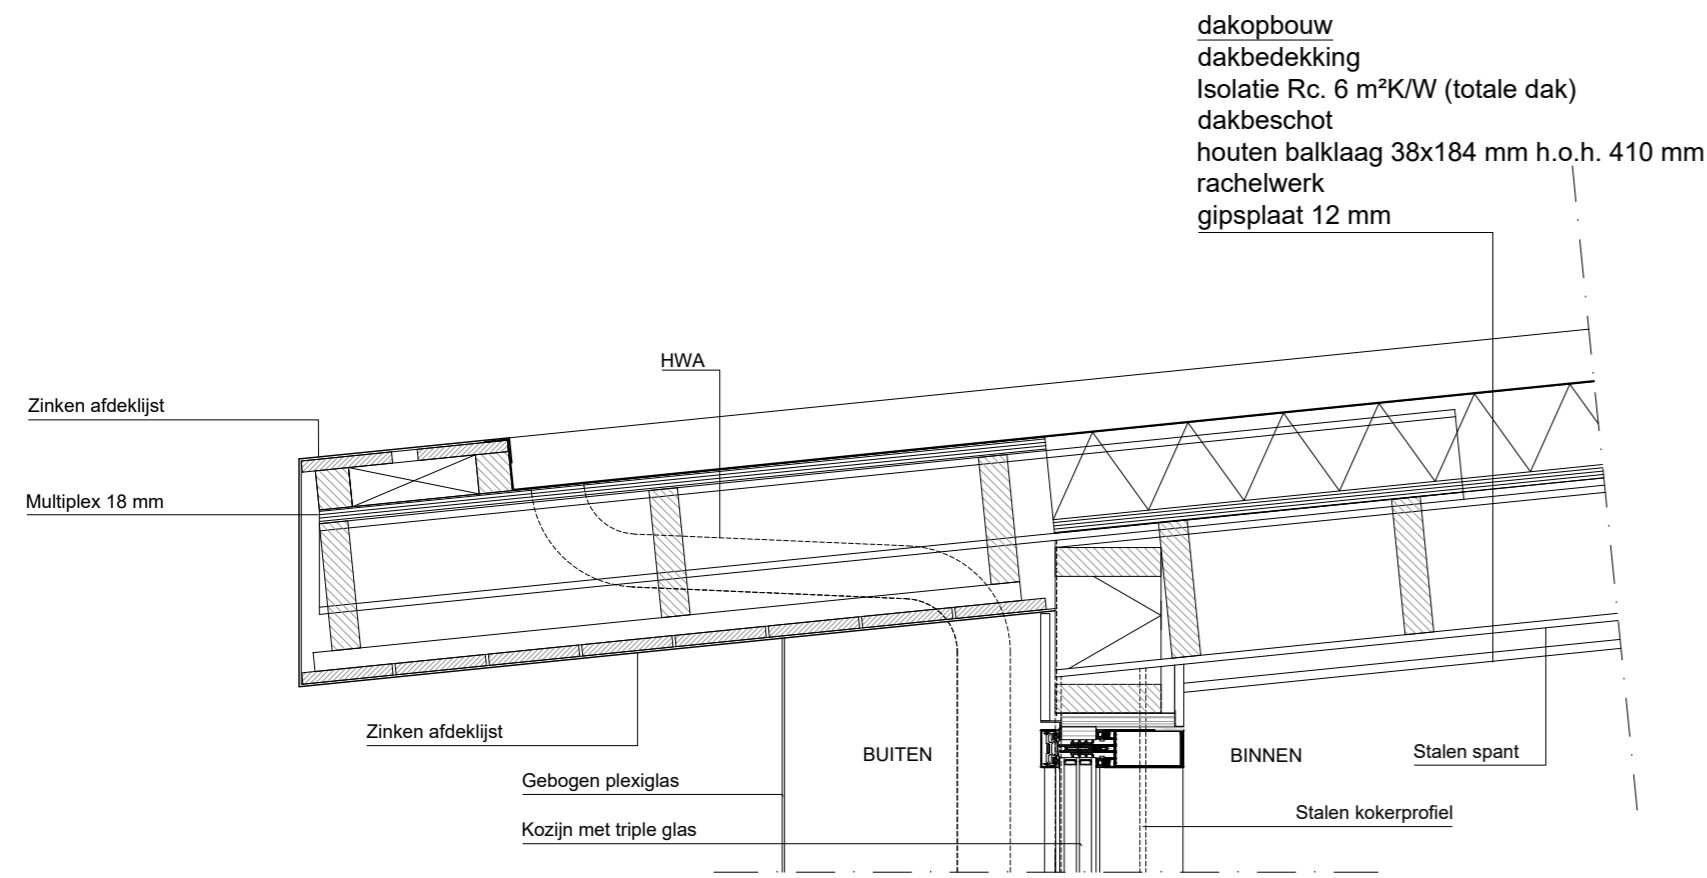


Principedetail D1

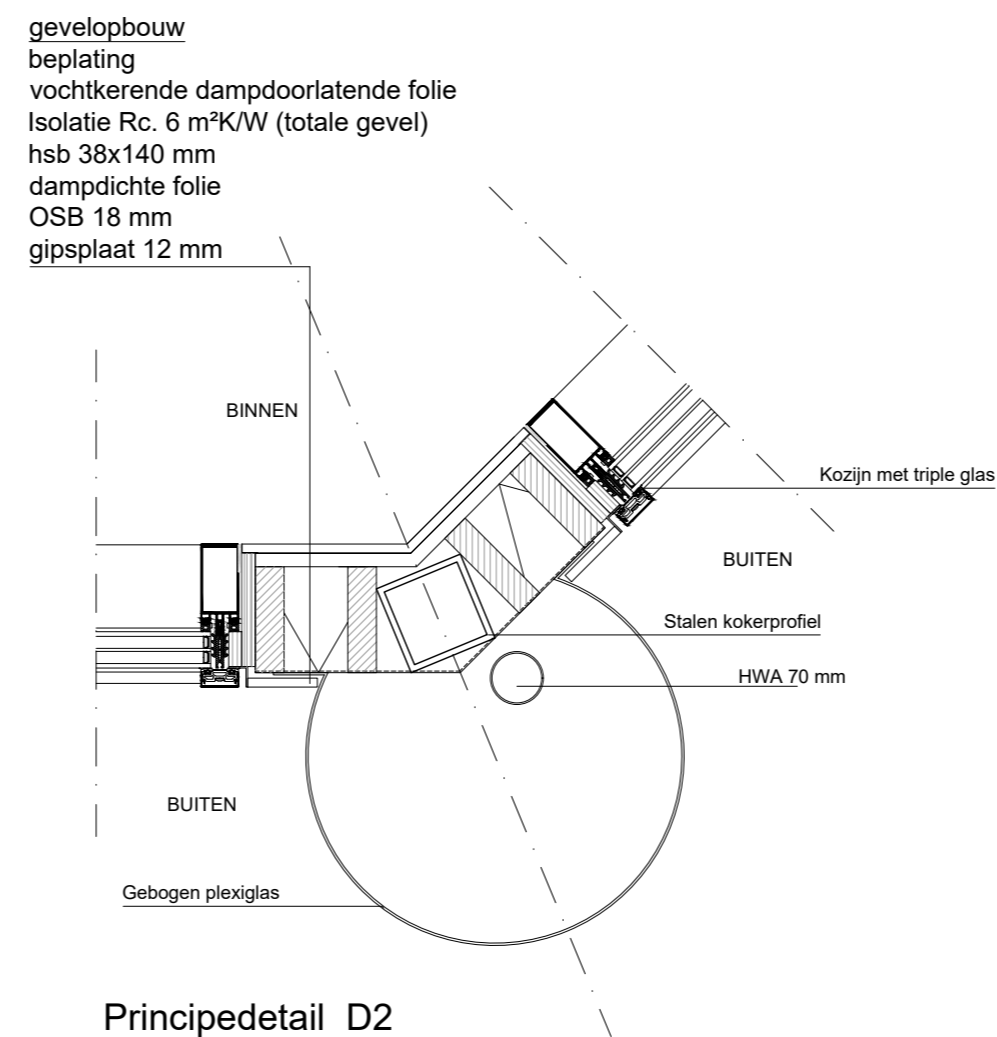


Principedetail D2

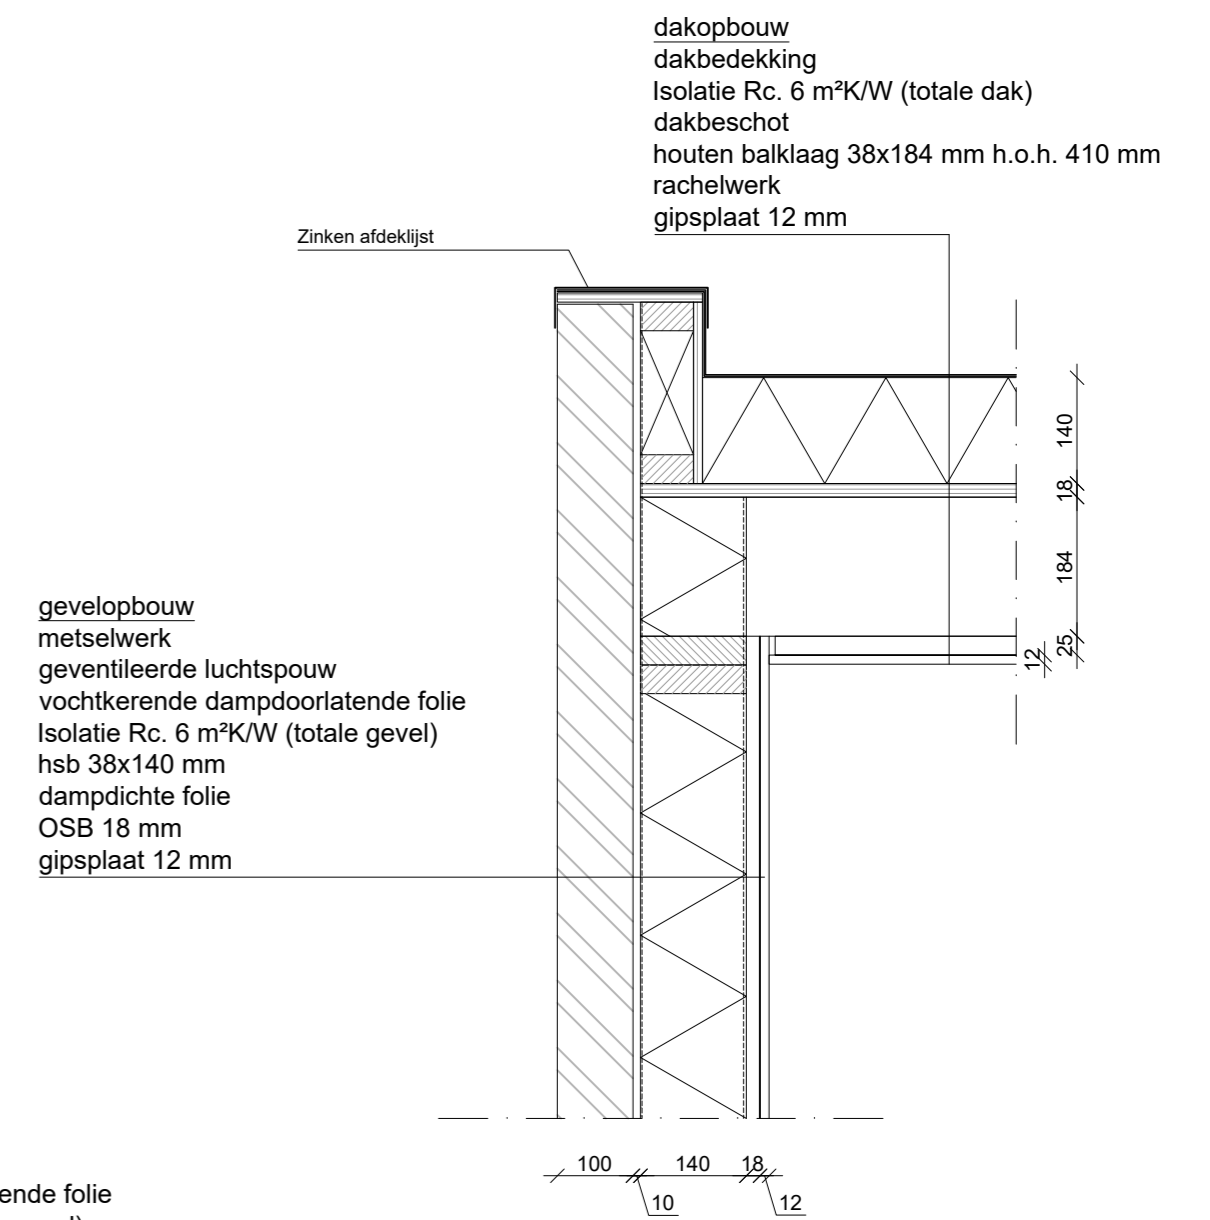


Principedetail D3

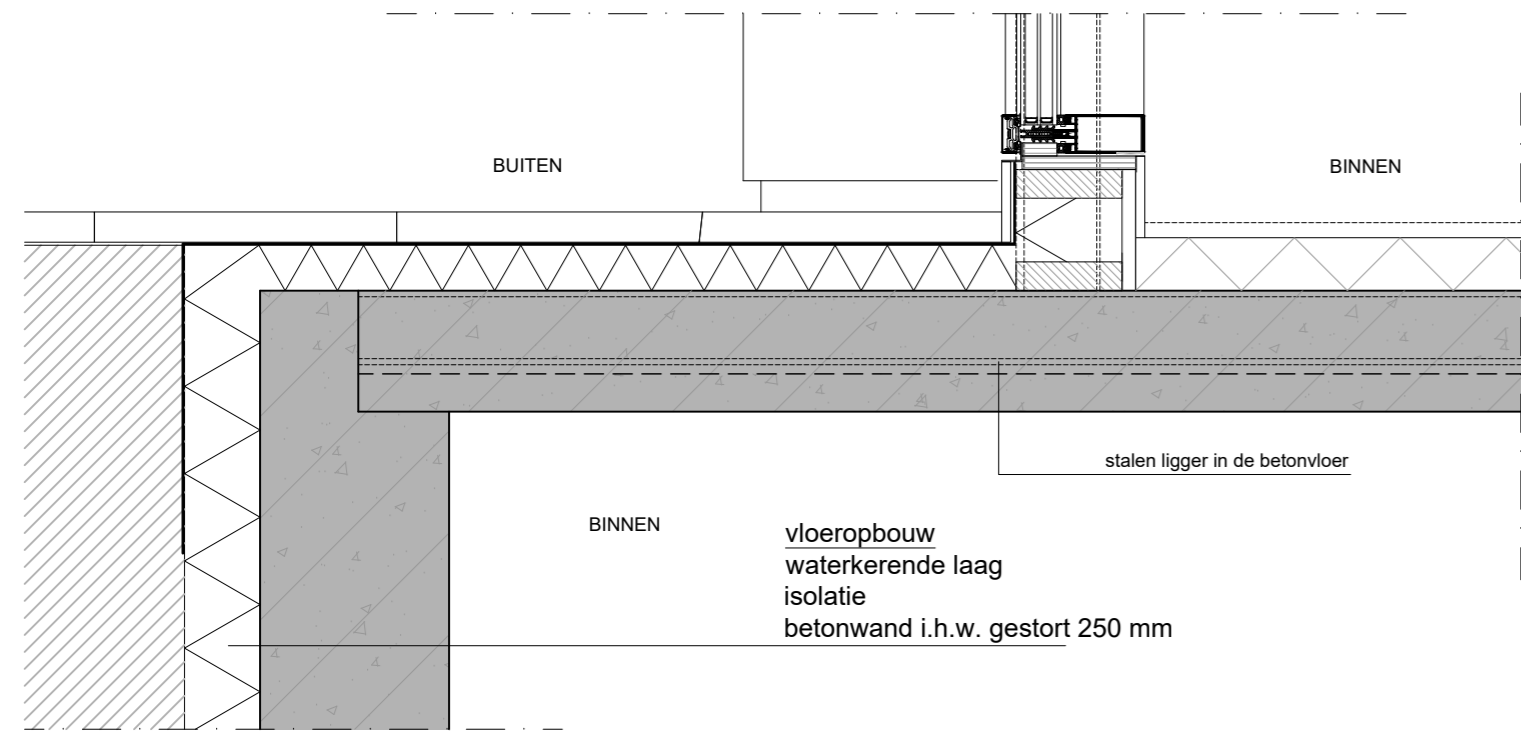


Principedetail D4

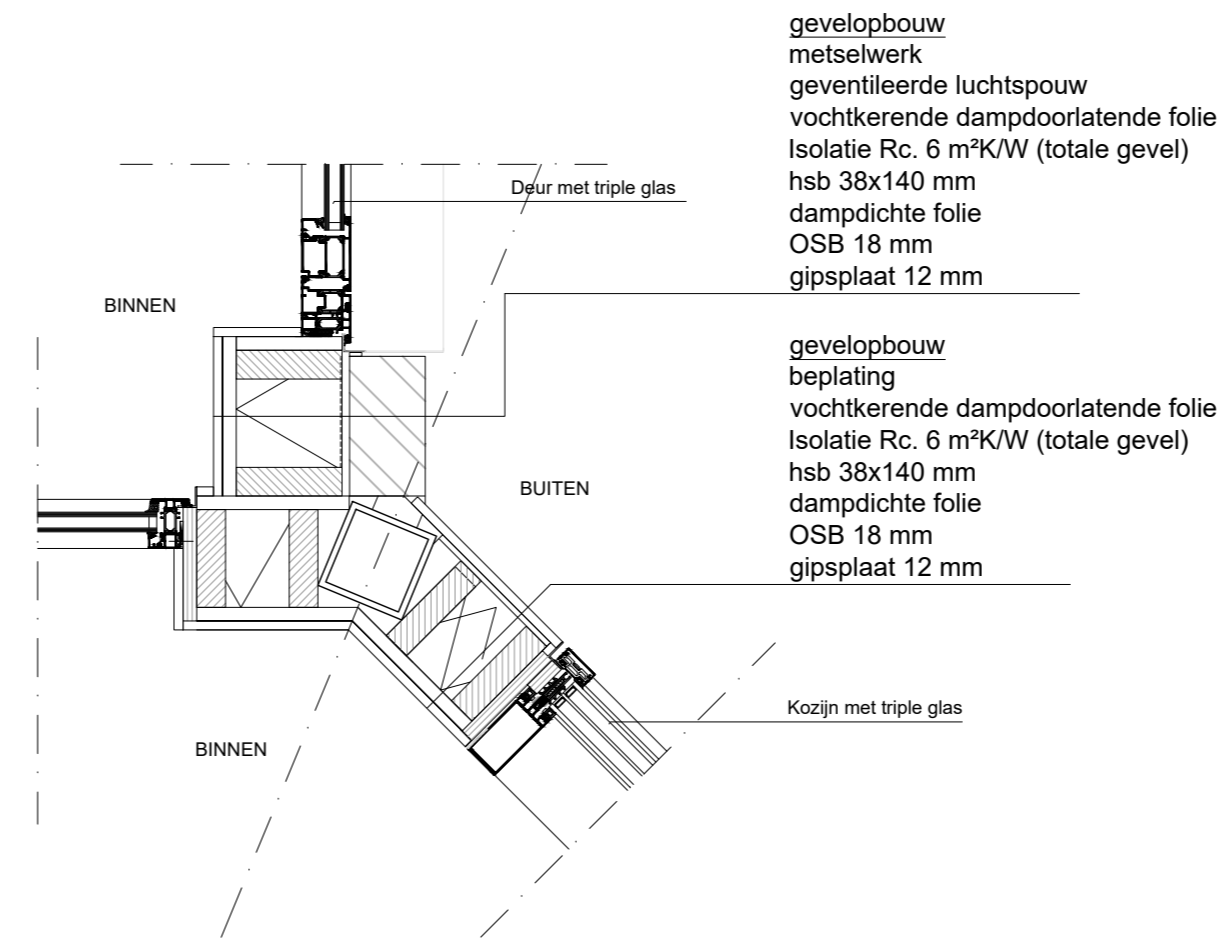


Principedetail D5

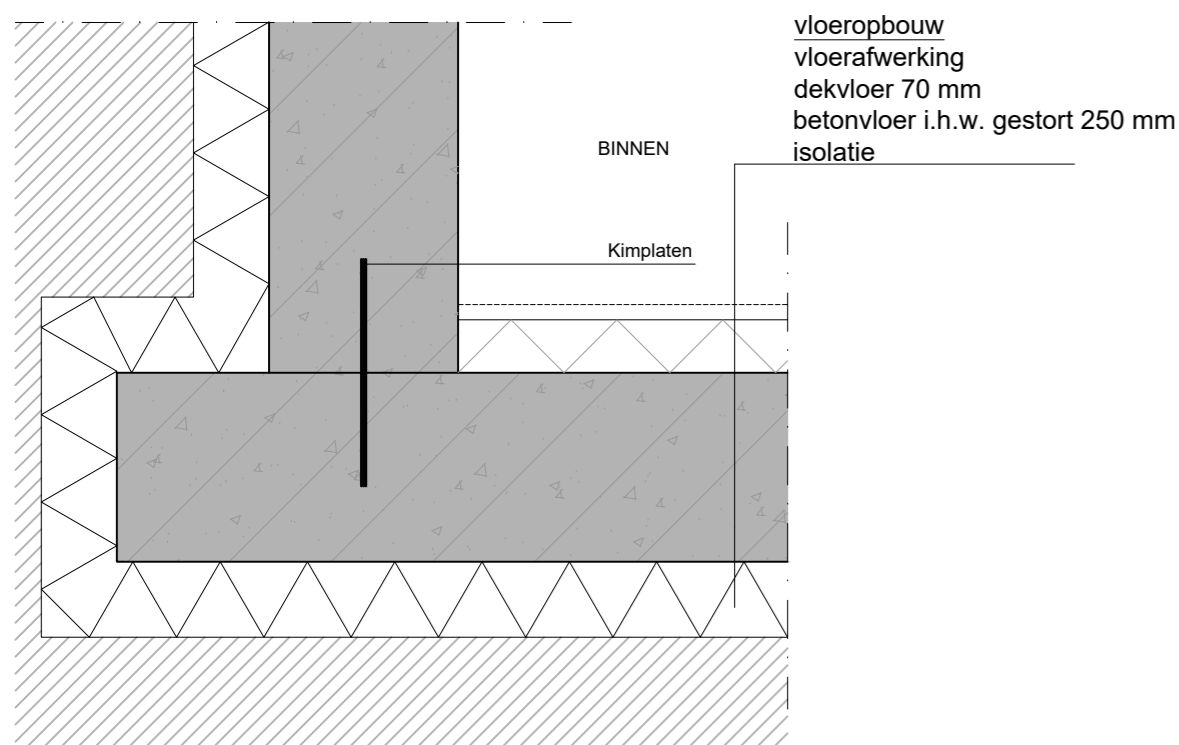

Principedetail D7






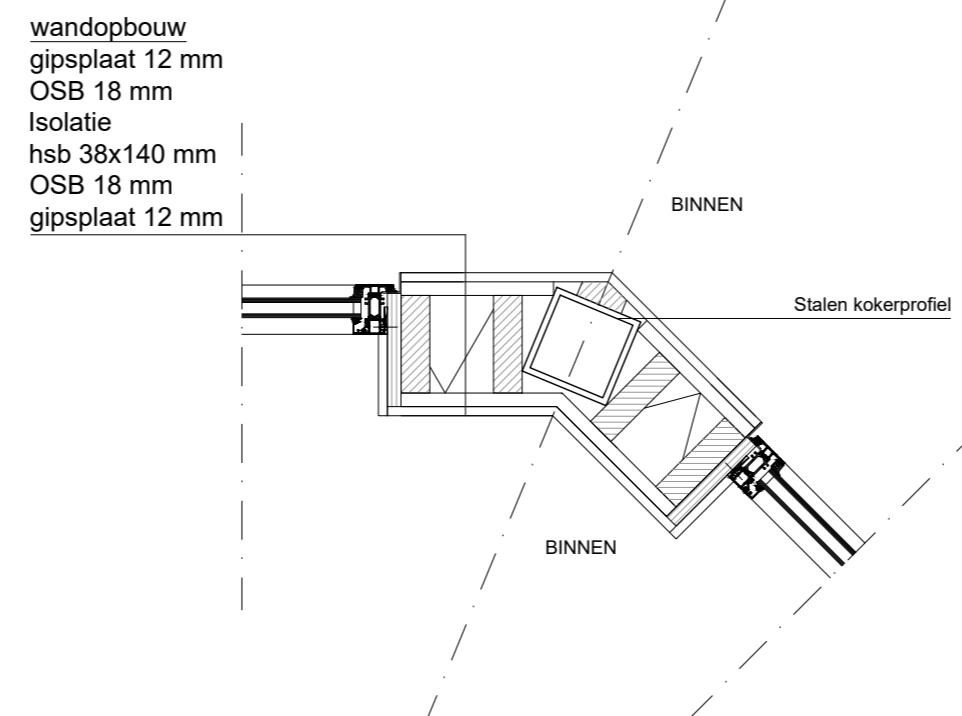


Principedetail D8

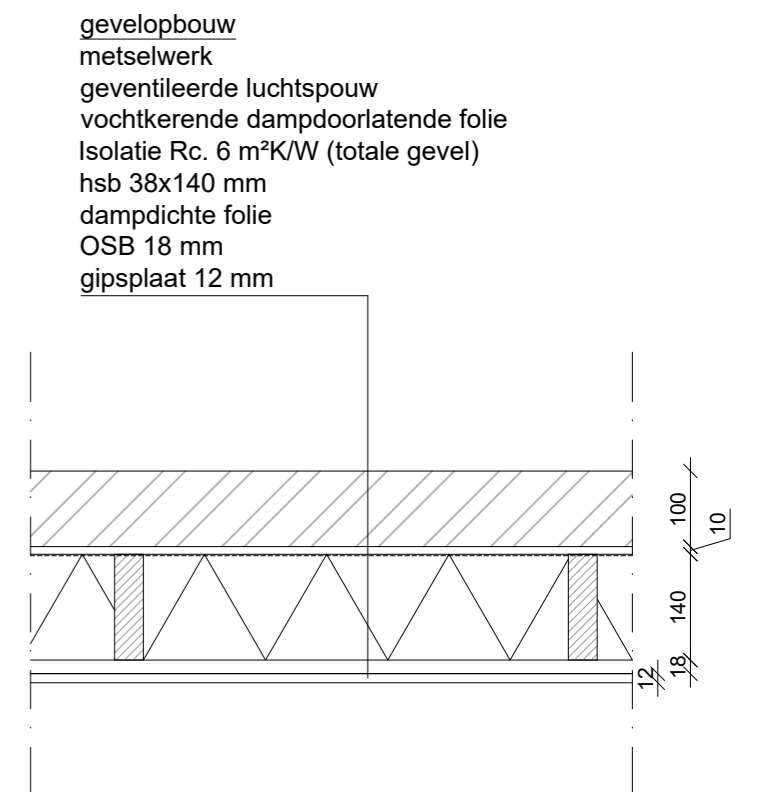

Principedetail D6

project	Boa Vista, Boulevard Barnaart 6 Zandvoort
opdrachtgever	Stichting Redt de Monumenten
onderwerp	Principedetails
schaal 1:10	tekening ZB-BA-005
formaat A2	maten in mm, i.h.w. controleren
datum 28-06-2023	gewijzigd
Copenhagen interieur architectuur	
Kerkbuurt 80 1608 EN Wijdenes	
06-26166089 philip@copenhagen.nl	

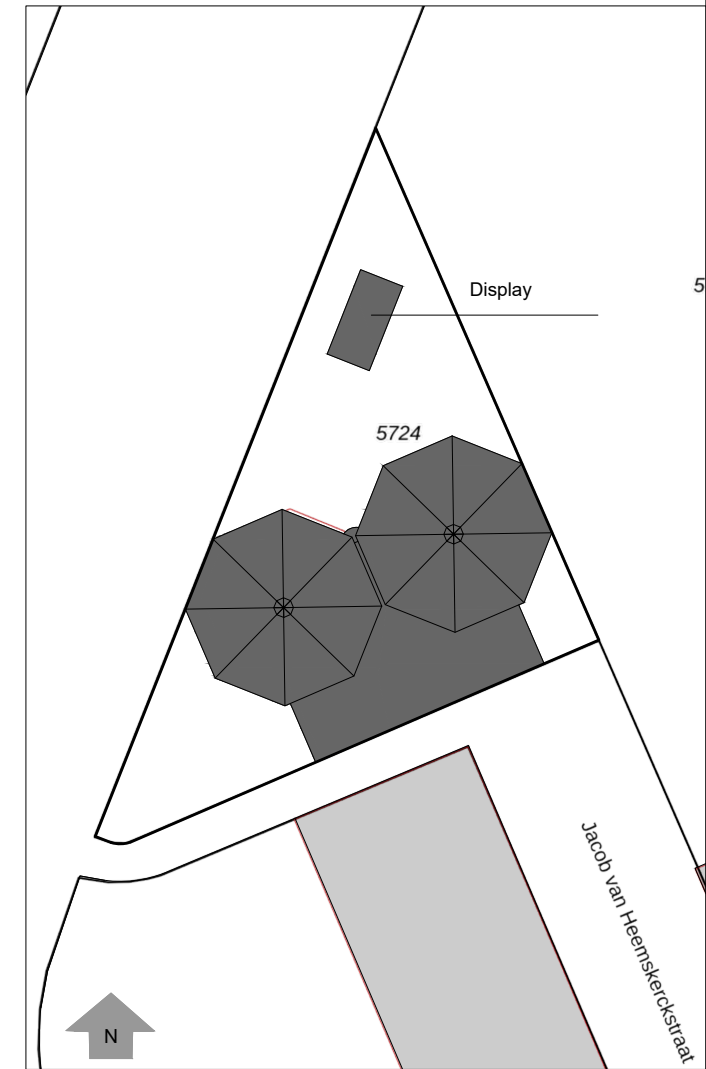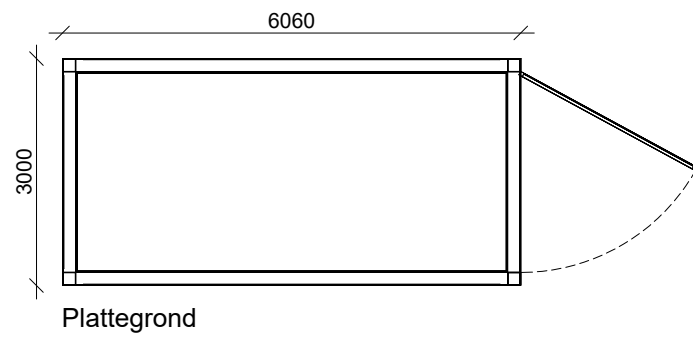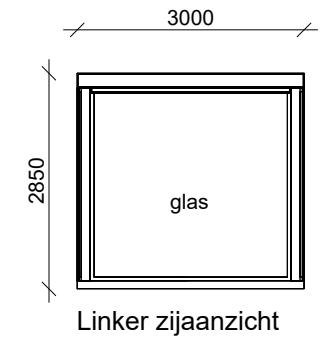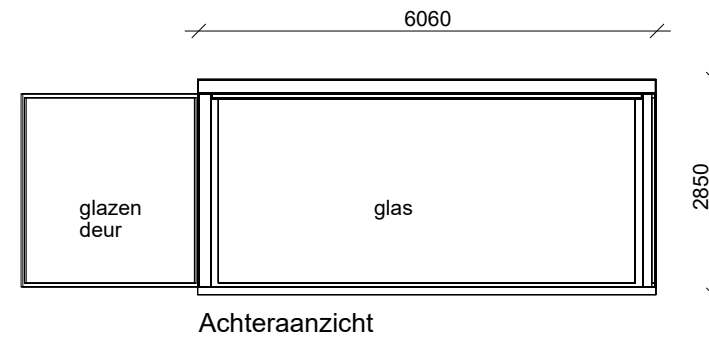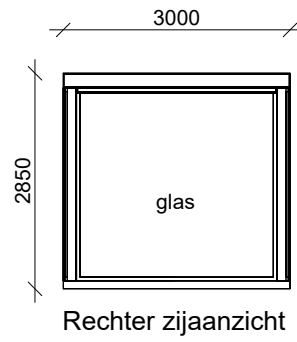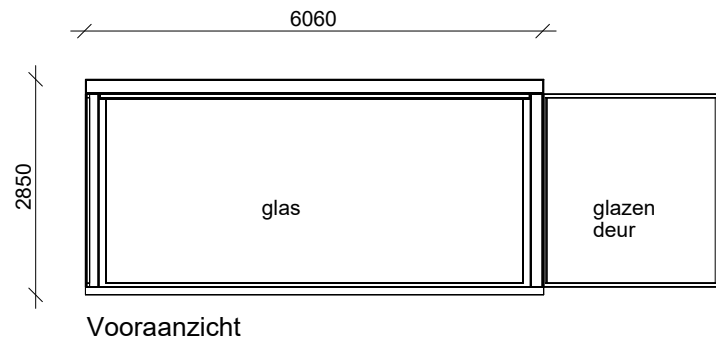

Situatie
Sectie: C Sectie nummer: 5724 gemeente: Zandvoort schaal: 1:500


kleuren en materialen

gevels	glas	neutraal
constructie	staal	zwart RAL 9005
deur	staal/glas	zwart RAL 9005/neutraal

project	Boa Vista, Boulevard Barnaart 6 Zandvoort
opdrachtgever	Stichting Redt de Monumenten
onderwerp	Display voor presentatie mogelijkheden

schaal 1:100	tekening ZB-BA-006
formaat A3	maten in mm, i.h.w. controleren
datum 28-06-2023	gewijzigd

Copenhagen interieur architectuur
Kerkbuurt 80 1608 EN Wijdnes
06-26166089 philip@copenhagen.nl

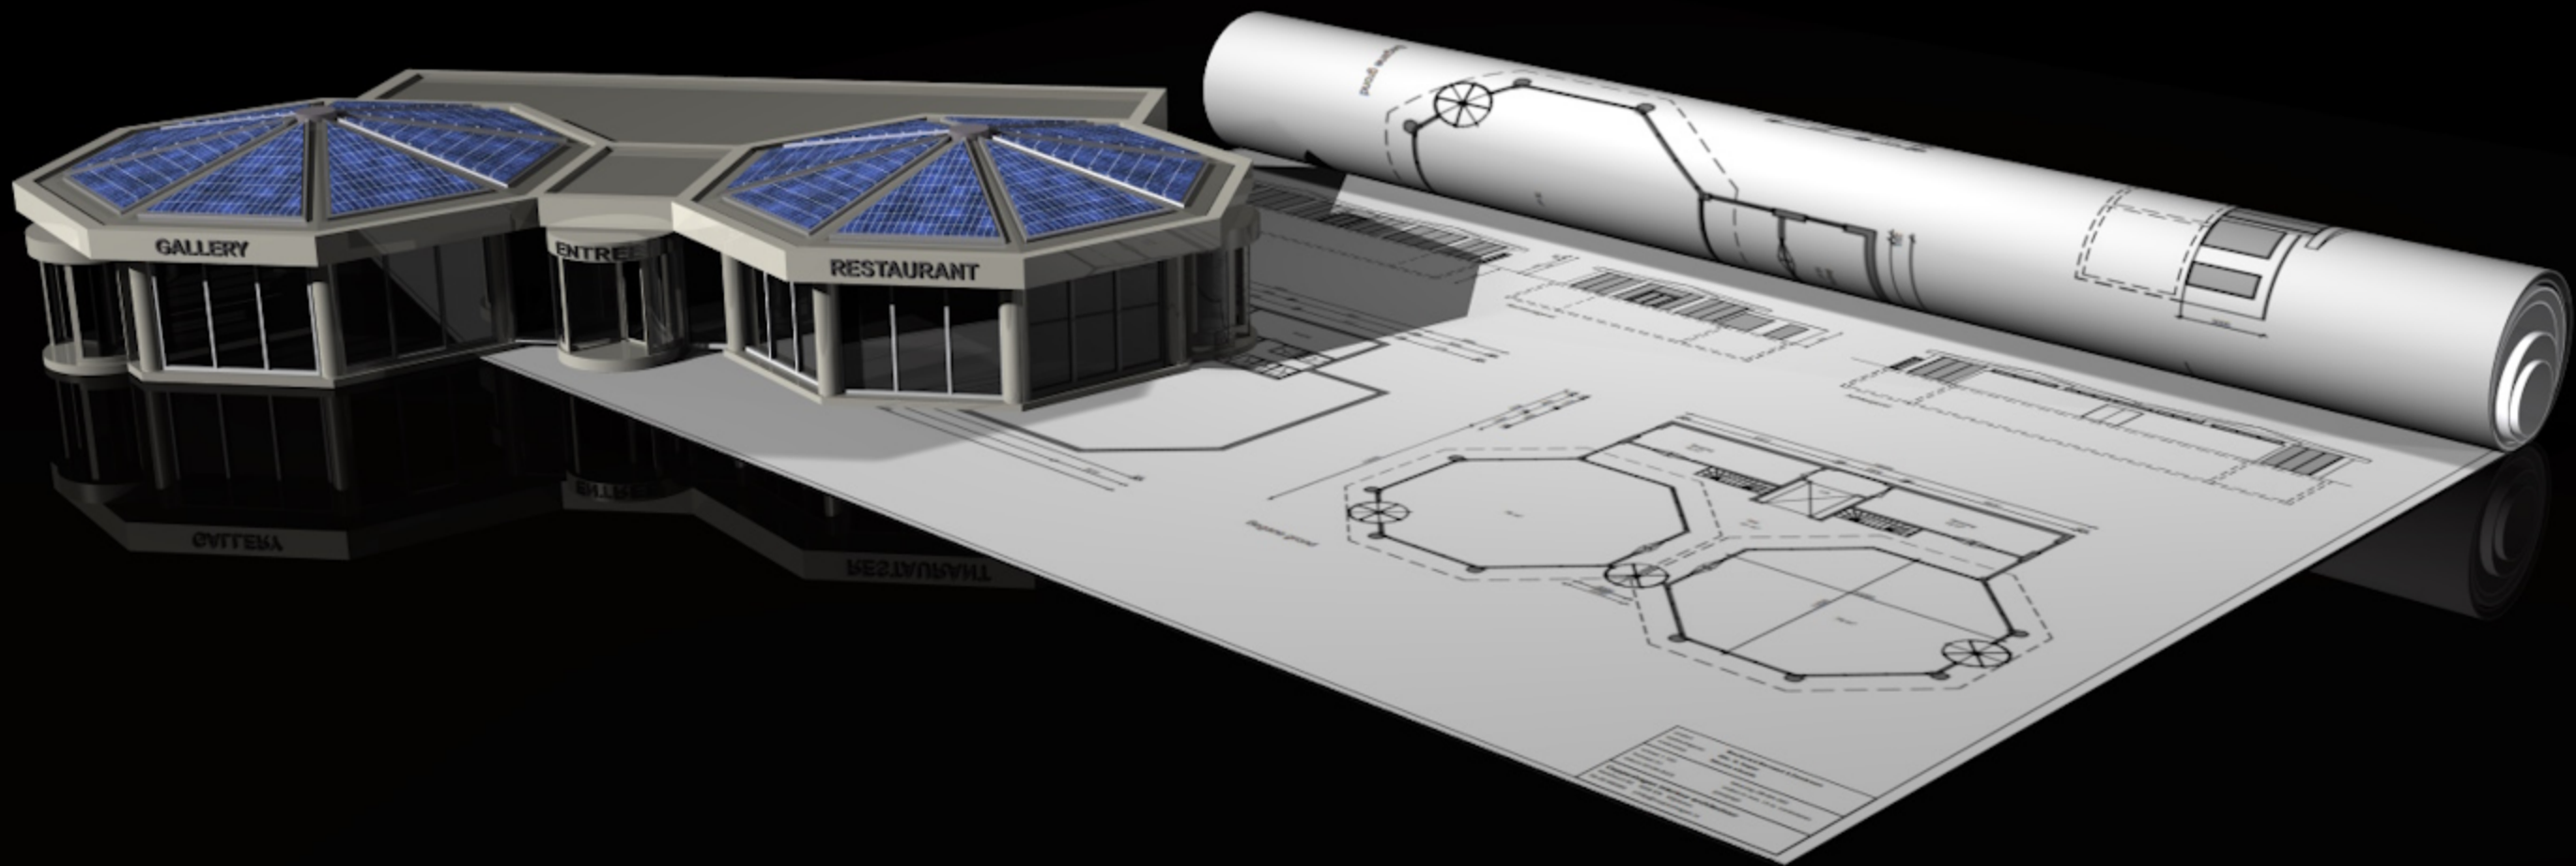



GALLERY


STREET


RESTAURANT



RESTAURANT



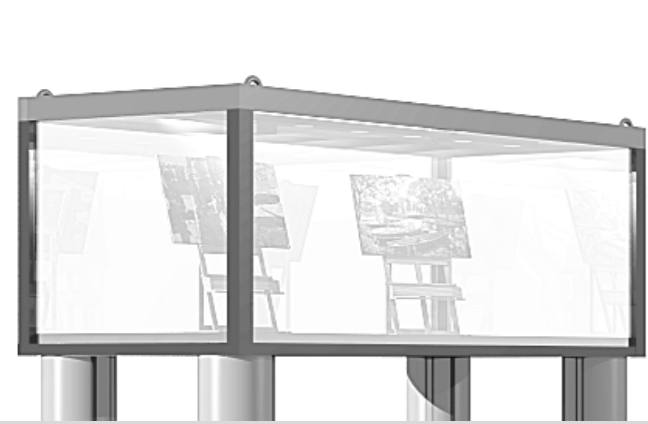

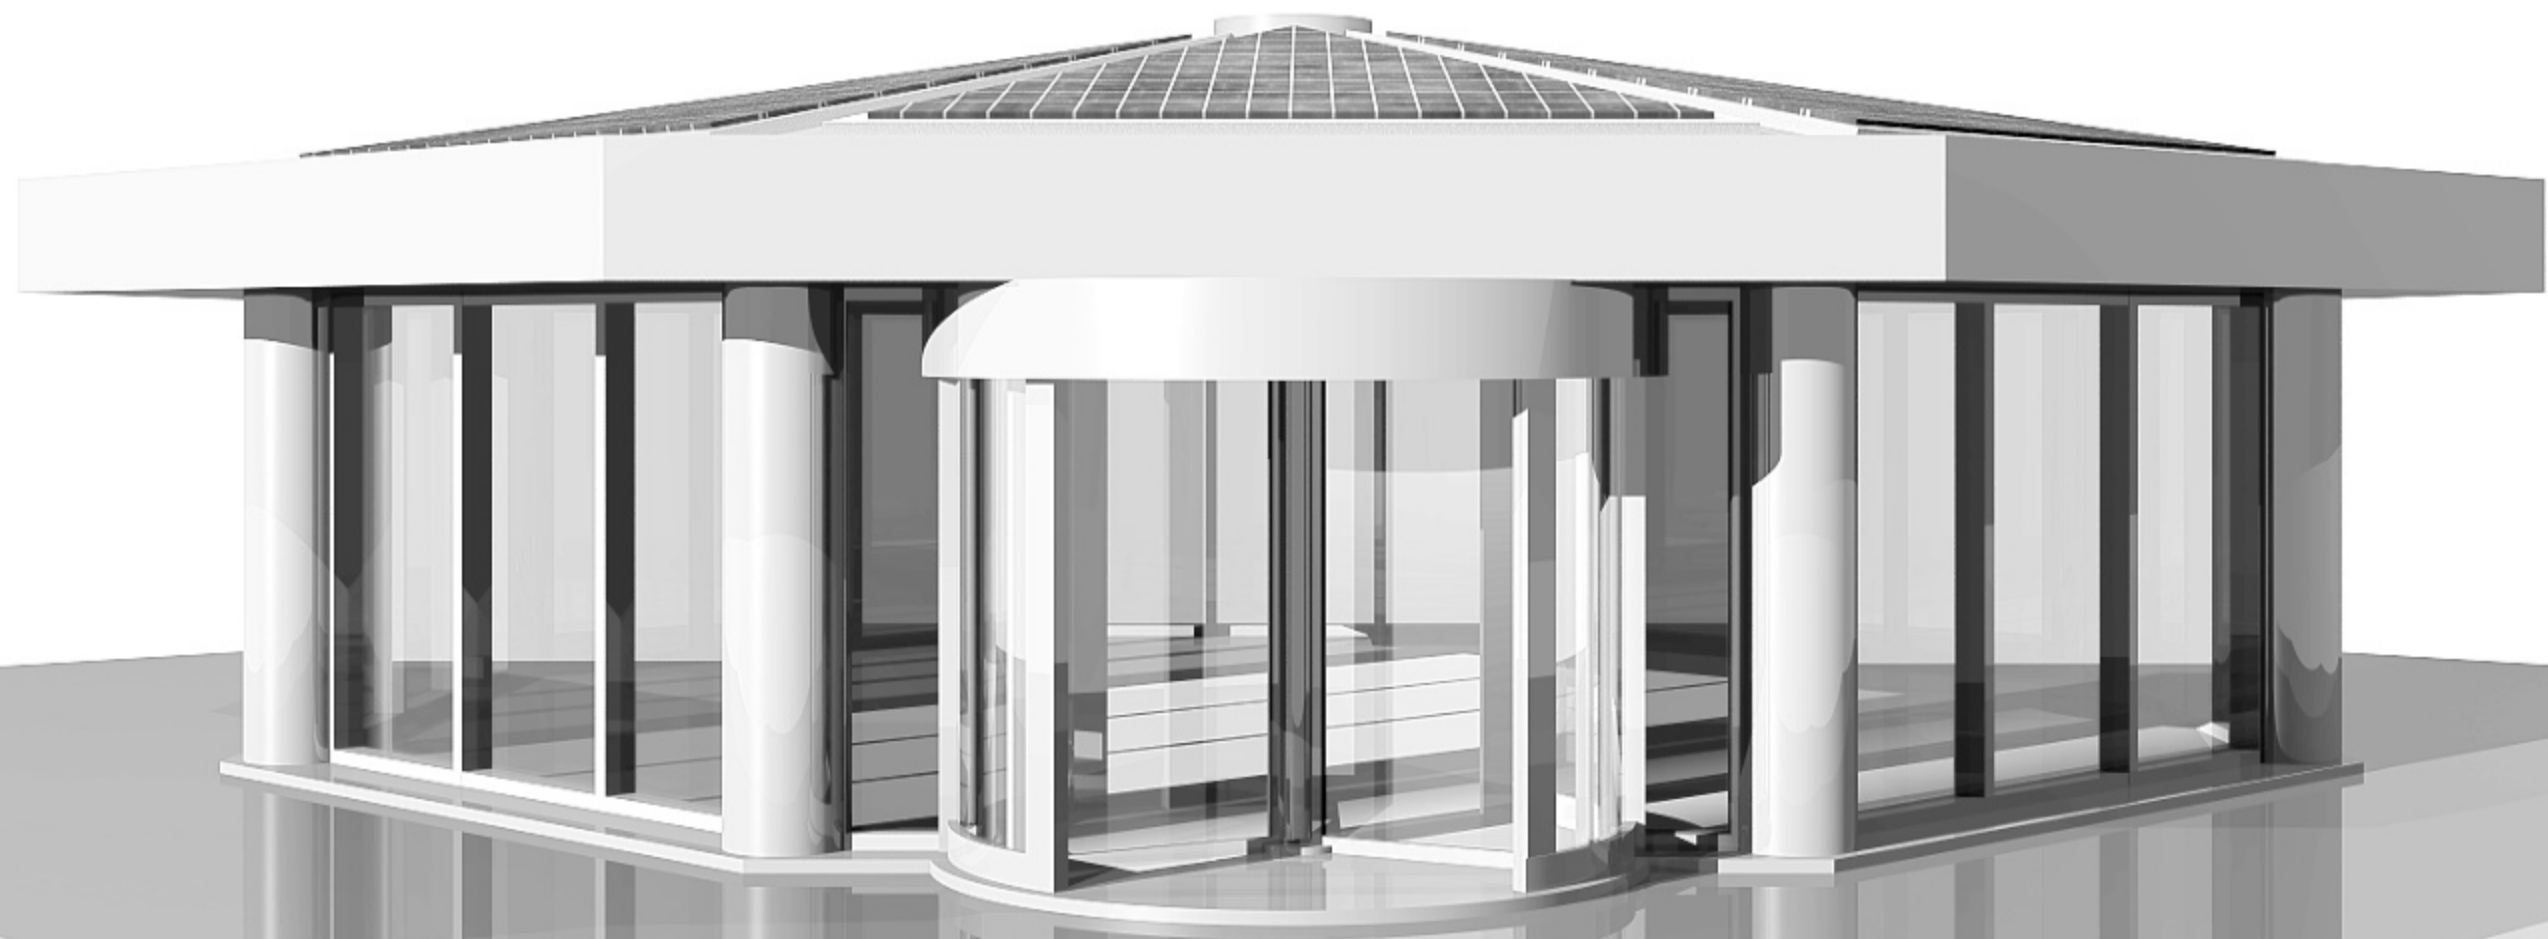

Gemeente Zandvoort: Plannen voor Badhuisplein en Entree Zandvoort

